



Список листов

№ листа	Имя листа
L-1	Ведомость чертежей
L-2	План до перепланировки
L-3	План демонтируемых перегородок
L-4	План демонтируемых перегородок 3D
L-5	План возводимых перегородок
L-6	План возводимых перегородок 3D
L-7	План после перепланировки (размеры)
L-8	План перепланировки с расстановкой мебели
L-9	План перепланировки с расстановкой мебели (размеры)
L-10	3D План перепланировки (вид-2)
L-11	3D План перепланировки (вид-1)
L-12	План маркировки дверей и дверных проемов
L-13	План напольных покрытий и теплых полов
L-14	План водоснабжения и сантехнического оборудования
L-15	План размещения розеток
L-16	План привязки выключателей
L-17	План размещения светильников
L-18	План маркировки освещения
L-19	Спецификация источников света
L-20	План потолков

	Разработал	Бриллиантов Александр
	Проверил	Бриллиантов Александр
	ab-23.ru	Тел: +7-911-216-26-81

Ведомость чертежей

Масштаб	Лист	Листов
	L-1	20



Условные обозначения:

6 / 15м² - Номер помещения / площадь

Экспликация помещений

Номер пом.	Наименование	Площадь
1	Коридор	20.7 м ²
2	Санузел	2.2 м ²
3	Кухня	15.0 м ²
4	Комнта 1	18.0 м ²
5	Комнта 2	14.1 м ²
6	Комнта 3	16.7 м ²
7	Санузел	4.5 м ²
8	Комнта 4	15.8 м ²
9	Балкон 1	7.4 м ²
10	Балкон 2	4.1 м ²
Общий итог: 10		118.6 м ²

Условные обозначения:


- Радиатор отопления.
- Отверстие вент. канала.
- Электро щит.
- Высотная отметка от перекрытия потолка до пола, стяжка.





Разработал Бриллиантов Александр
 Проверил Бриллиантов Александр
 ab-23.ru Тел: +7-911-216-26-81

План до перепланировки

Масштаб	Лист	Листов
1 : 50	L-2	20

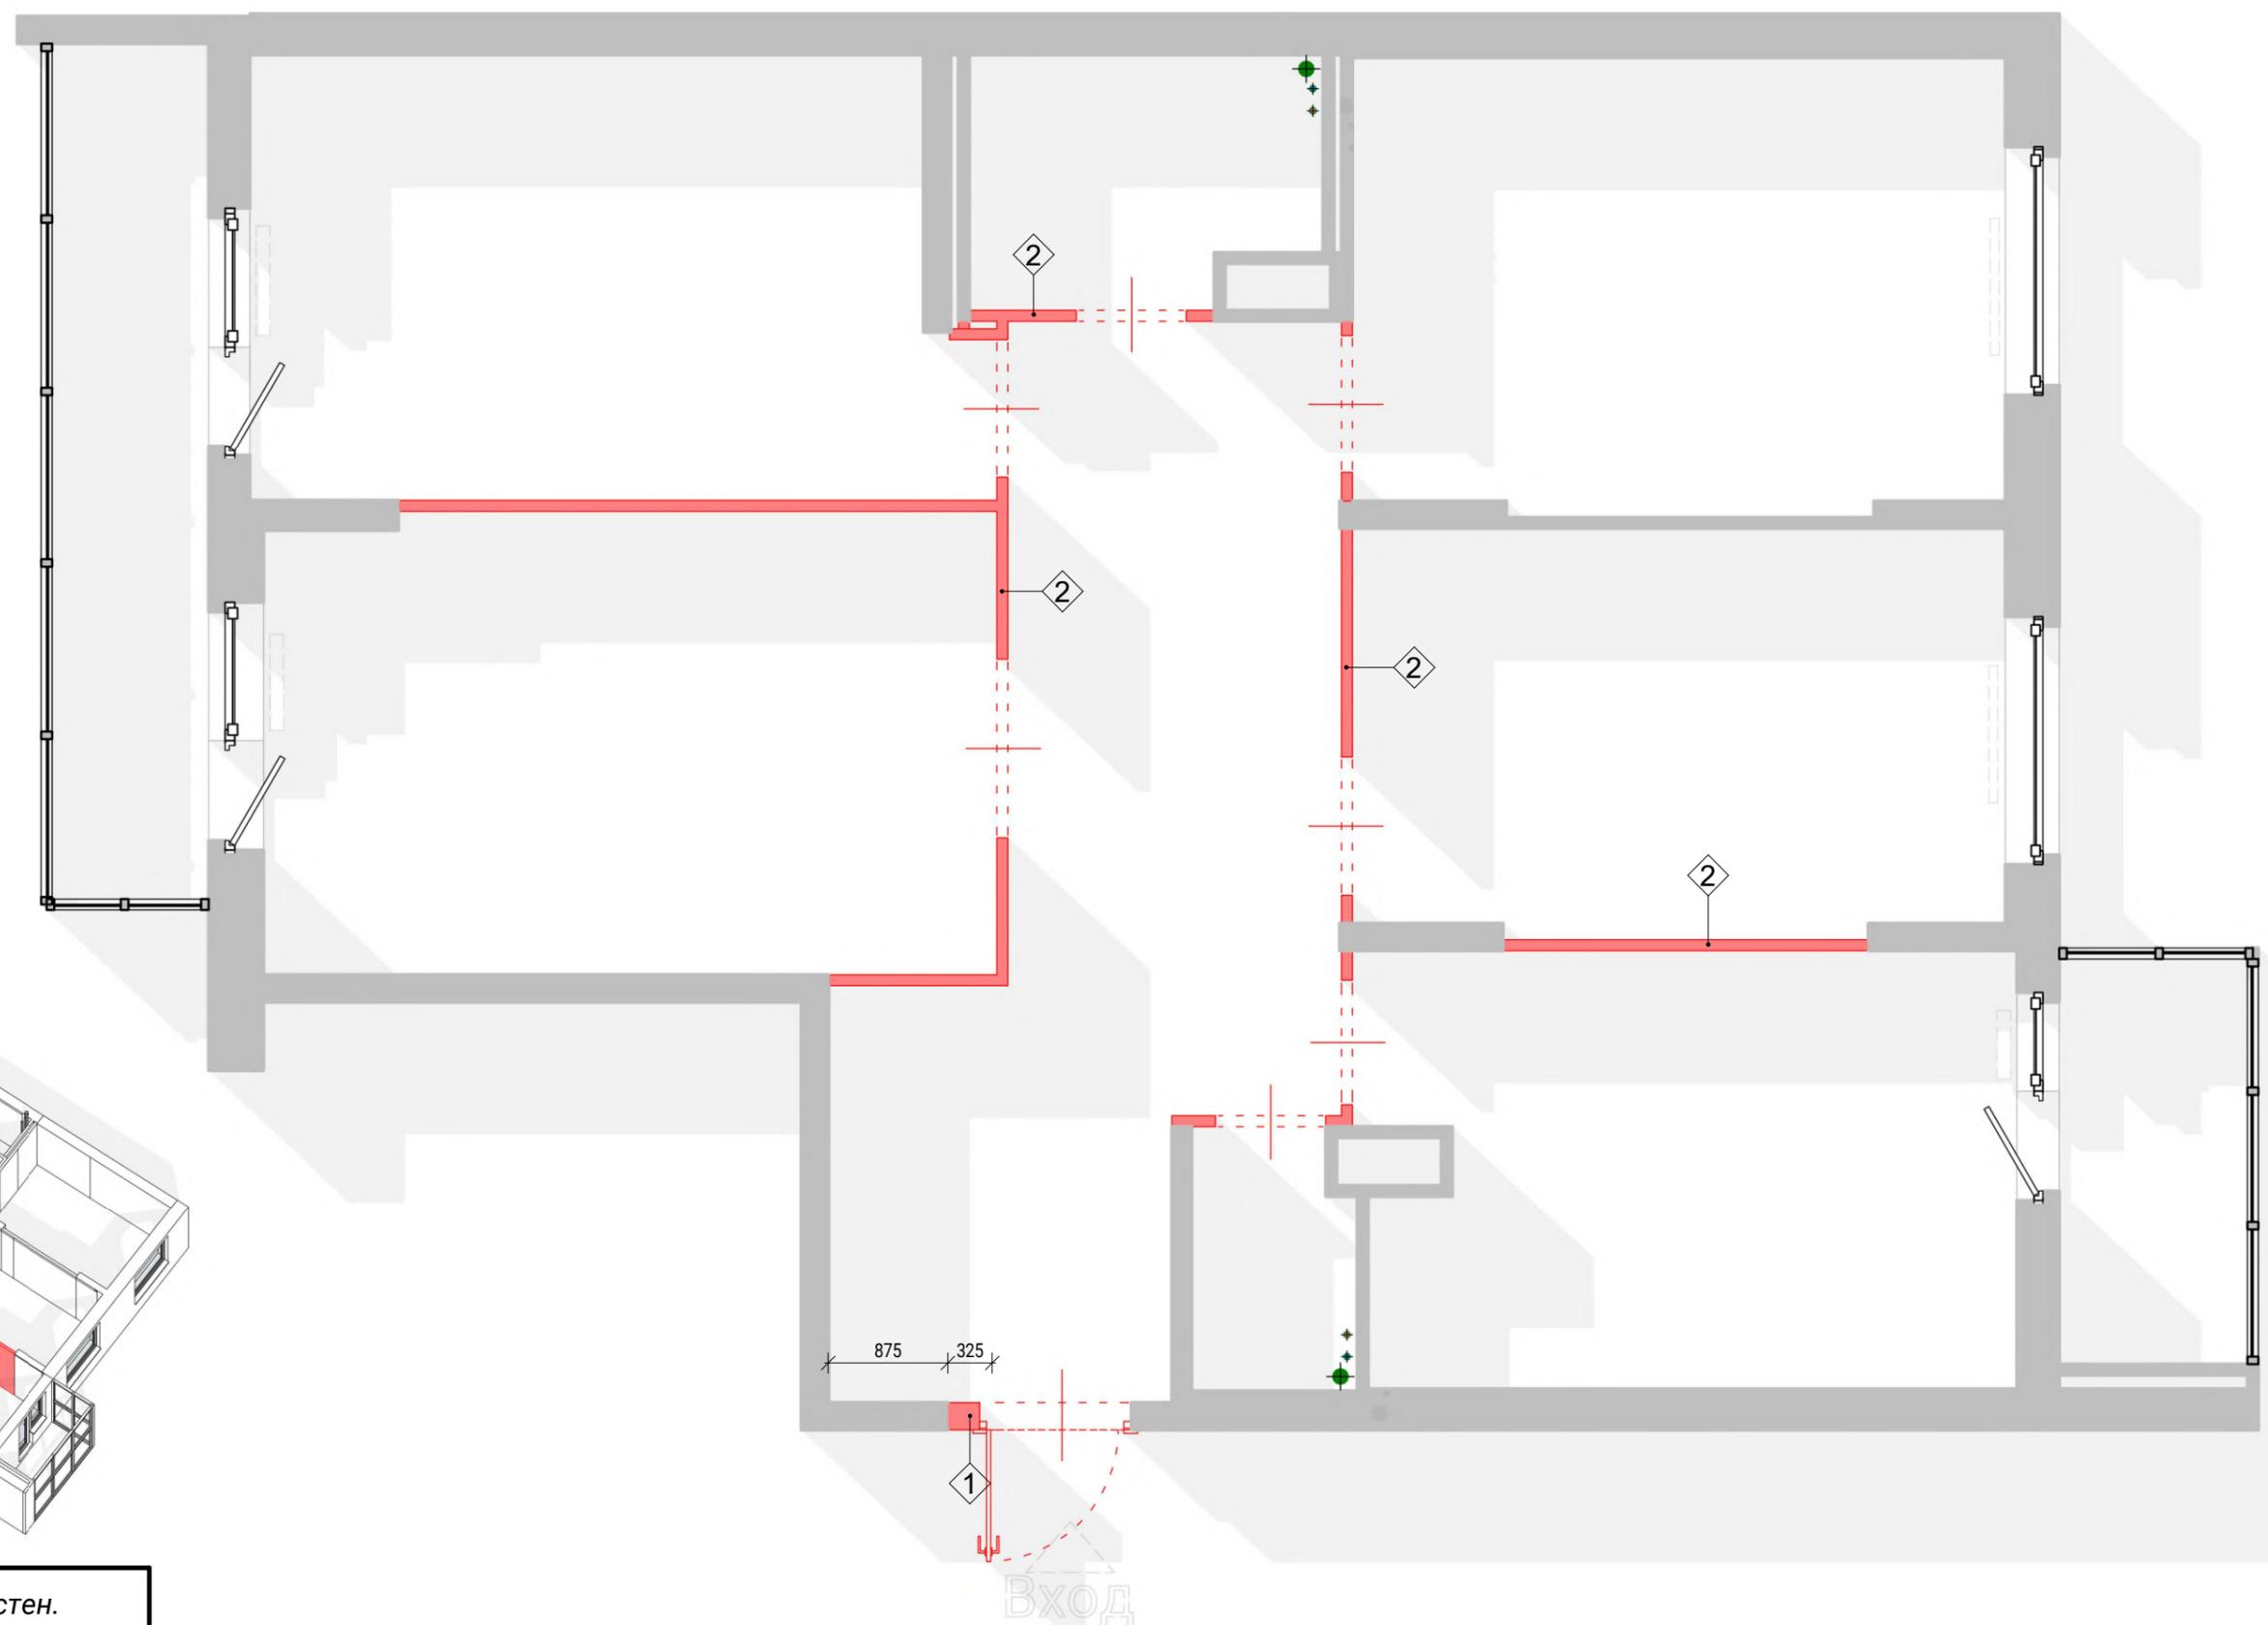

Ведомость демонтажа стен.

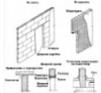
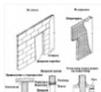
Марка	Пример	Тип стены	Площадь
1		Газосиликатные блоки	0.6 м ²
2		Пеноблок	46.2 м ²
Общий итог			46.7 м ²



Разработал Бриллиантов Александр
 Проверил Бриллиантов Александр
 ab-23.ru Тел: +7-911-216-26-81

План демонируемых
 перегородок

Масштаб	Лист	Листов
1 : 50	L-3	20

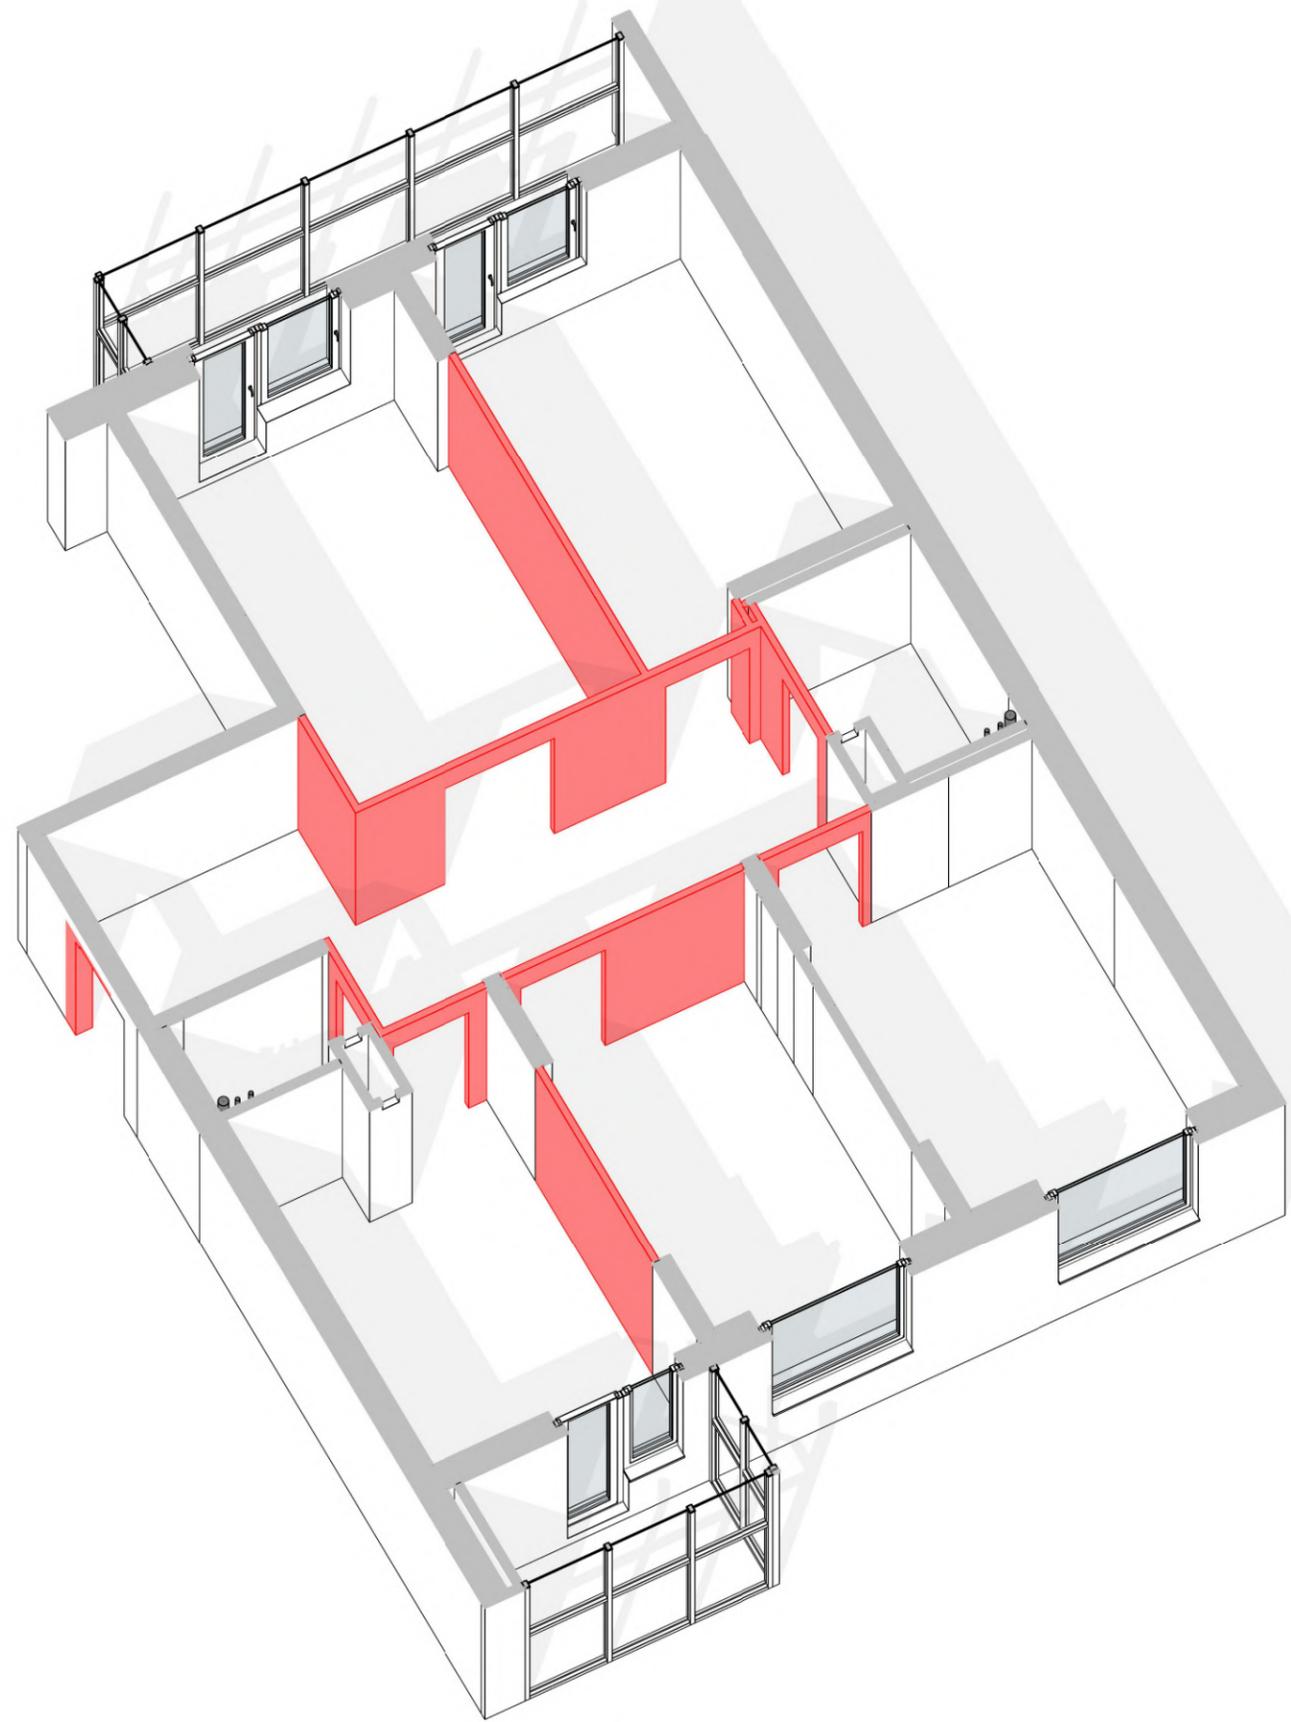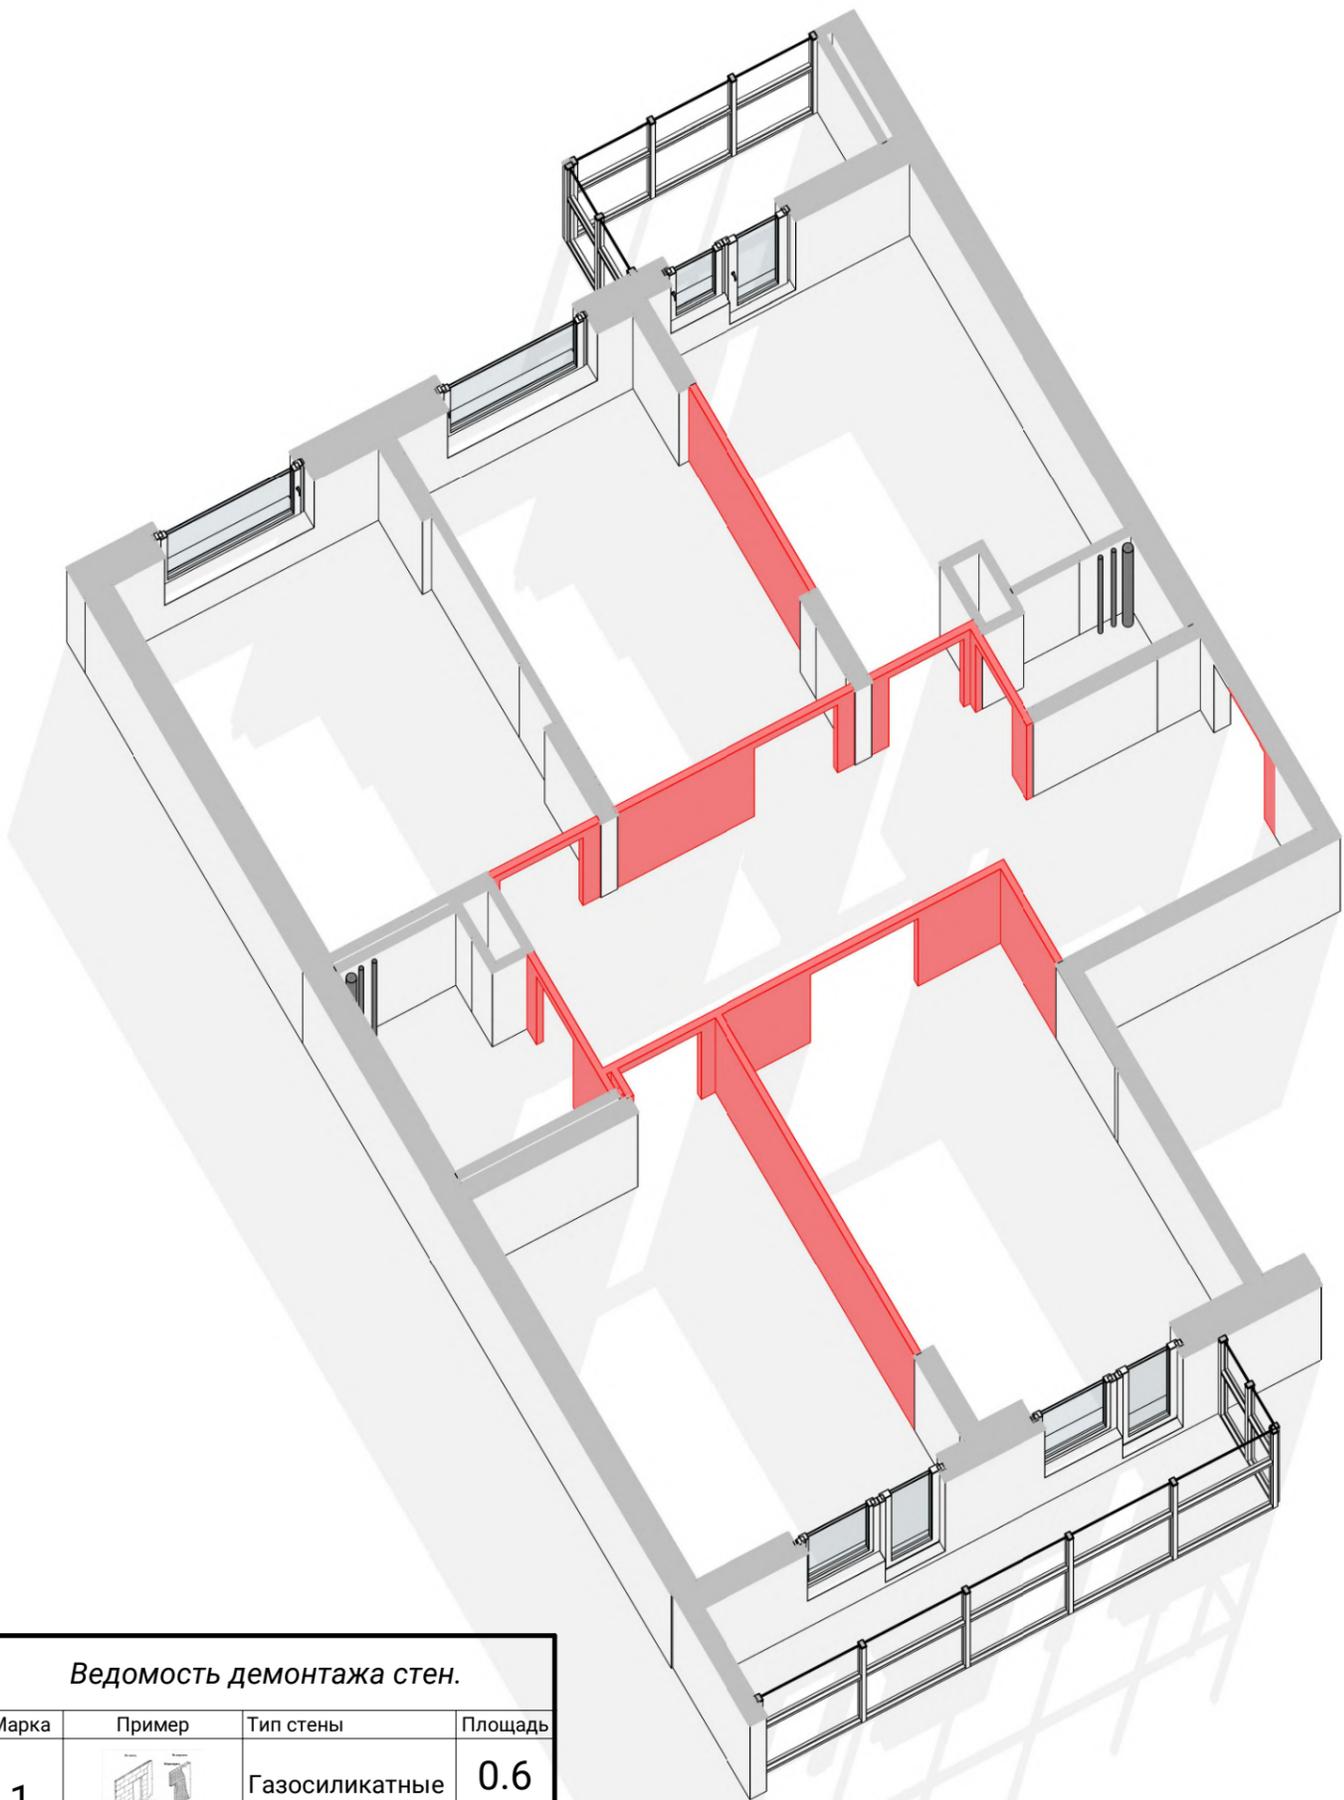

Ведомость демонтажа стен.


Марка	Пример	Тип стены	Площадь
1		Газосиликатные блоки	0.6 М ²
2		Пеноблок	46.2 М ²
Общий итог			46.7 М ²



Разработал Бриллиантов Александр
 Проверил Бриллиантов Александр
 ab-23.ru Тел: +7-911-216-26-81

План демонируемых
 перегородок 3D

Масштаб	Лист	Листов
	L-4	20

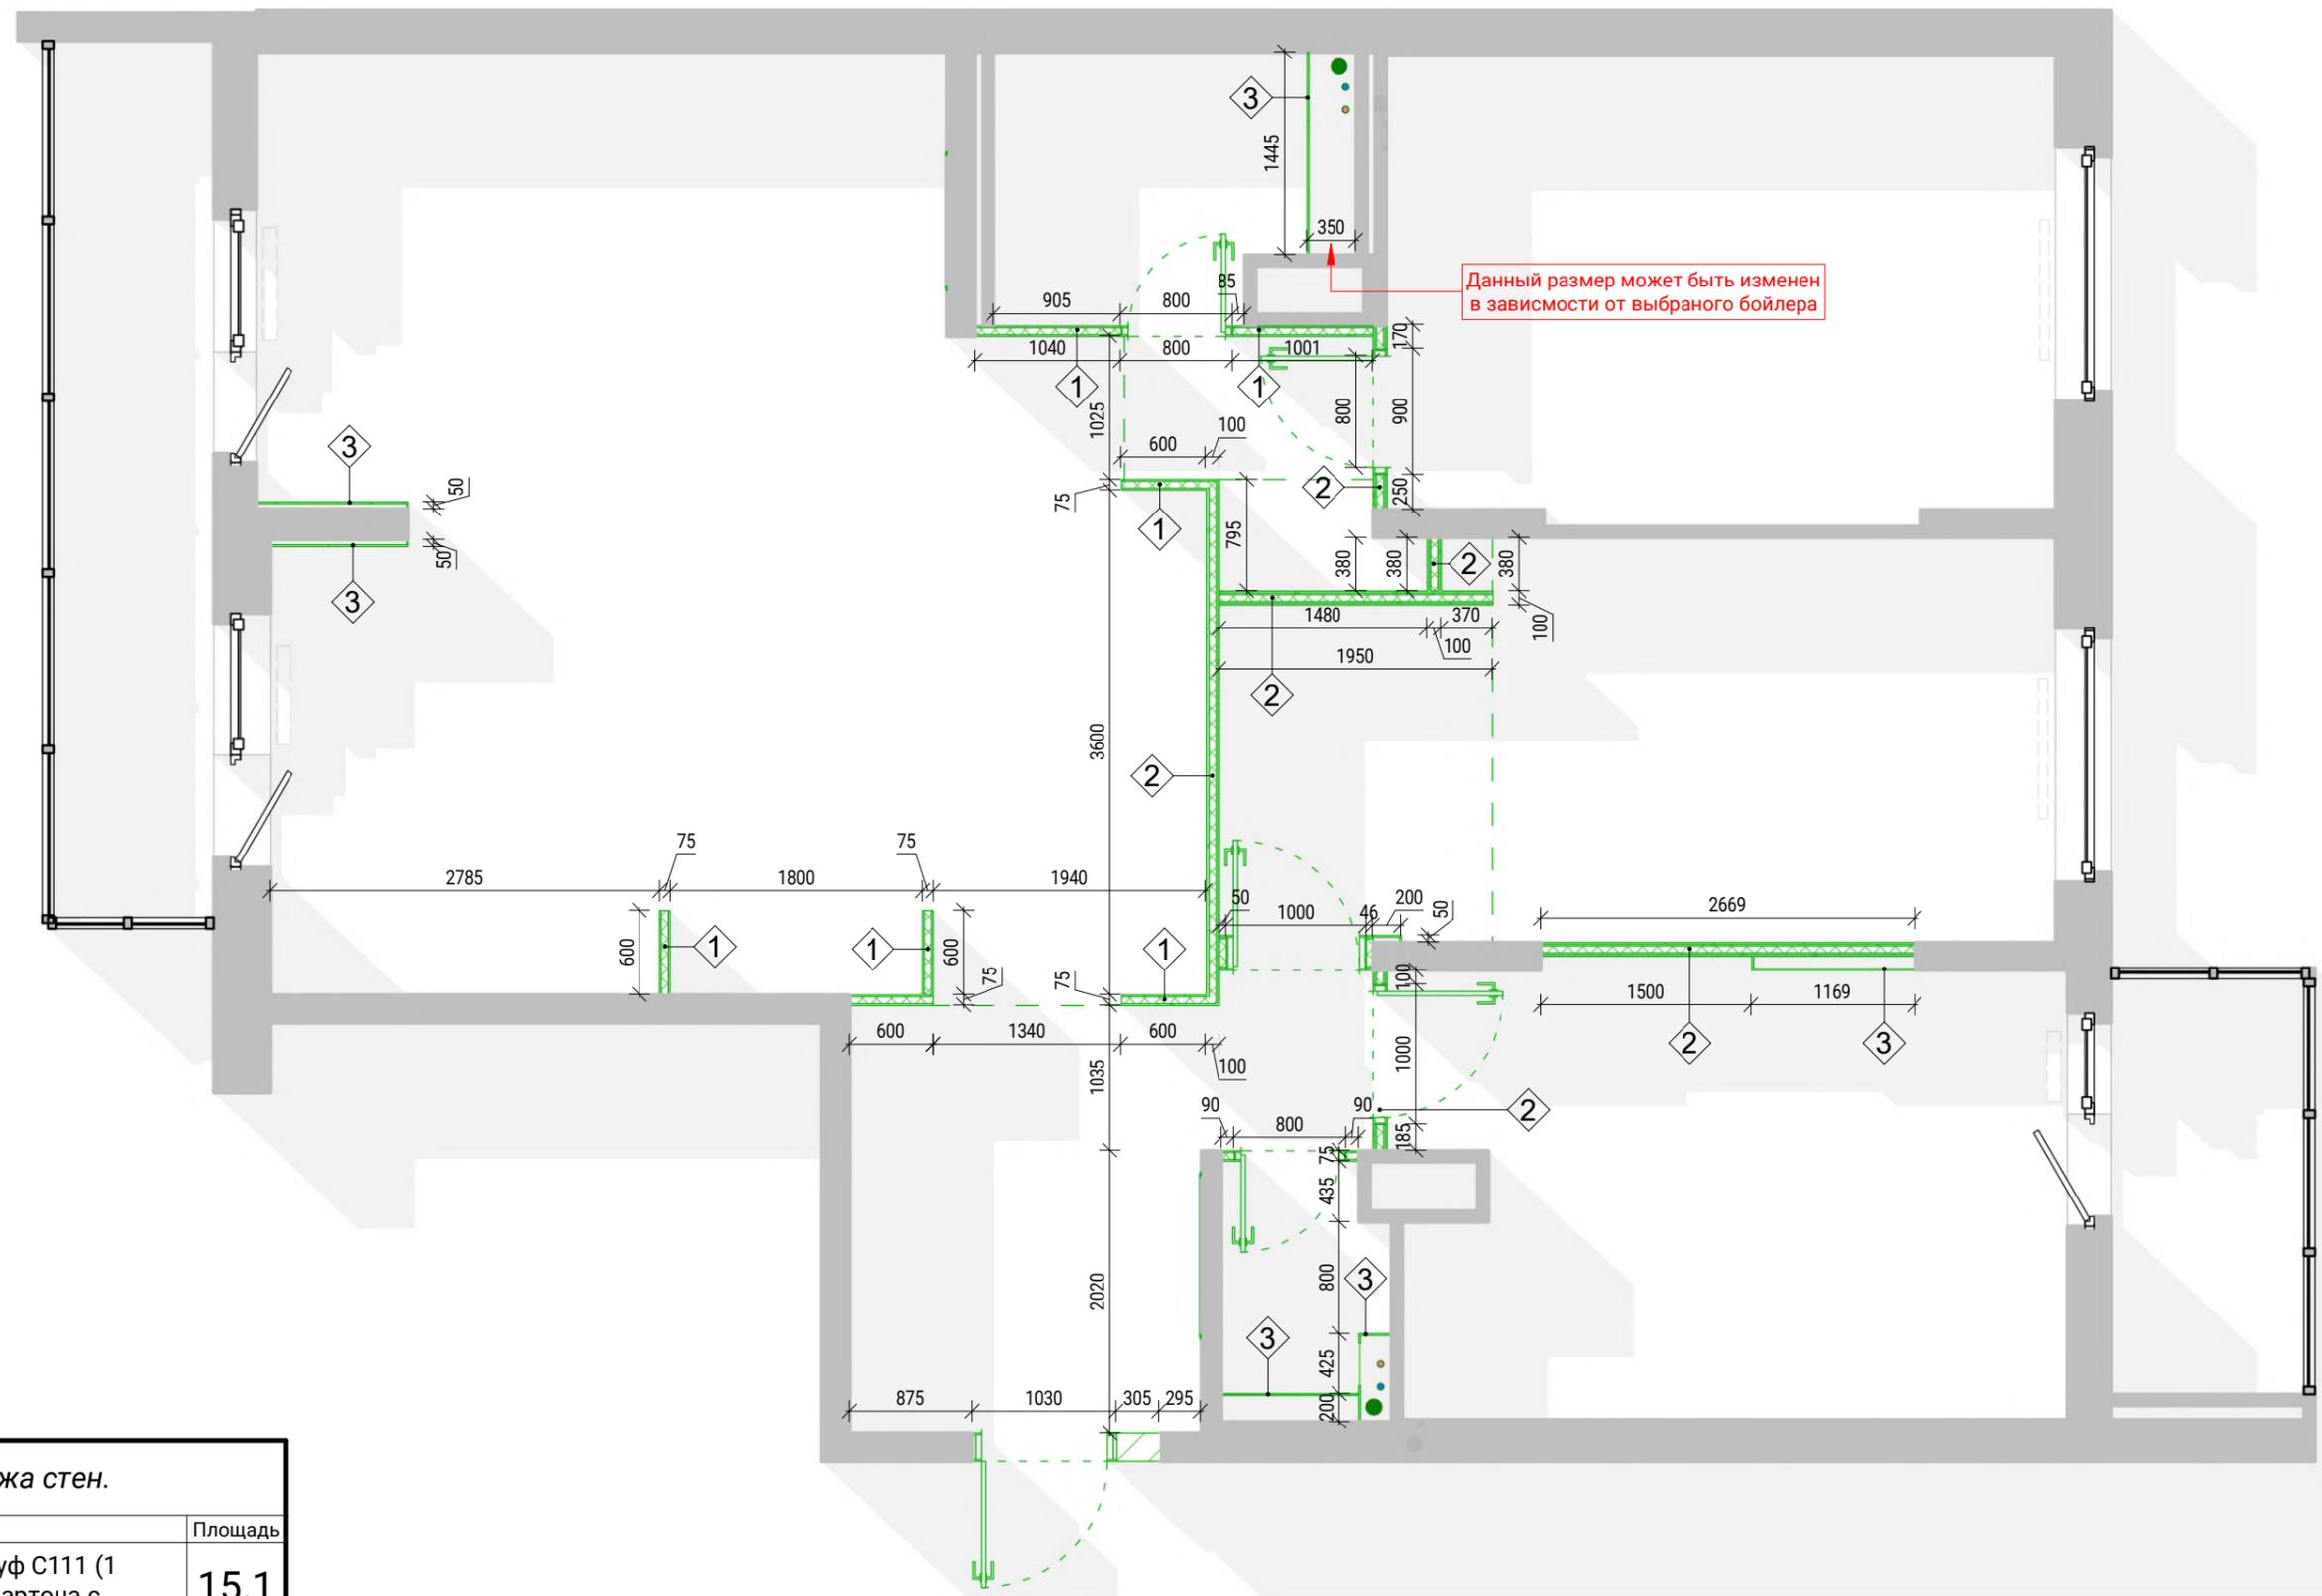

Ведомость монтажа стен.

Мар-ка	Пример	Материал	Площадь
1		Система кнауф С111 (1 листа гипсокартона с каждой стороны на 50 профиле) = 75 мм	15.1 м ²
2		Система кнауф С112 (2 листа гипсокартона с каждой стороны на 50 профиле) = 100 мм	26.3 м ²
3		Лист ГКЛ	16.7 м ²
Общий итог			58.0 м ²



Разработал Бриллиантов Александр
 Проверил Бриллиантов Александр
 ab-23.ru Тел: +7-911-216-26-81

План возводимых перегородок

Масштаб	Лист	Листов
1 : 50	L-5	20



Разработал Бриллиантов Александр
Проверил Бриллиантов Александр
ab-23.ru Тел: +7-911-216-26-81

План возводимых перегородок
3D

Масштаб	Лист	Листов
	L-6	20



Условные обозначения:

6 / 15м² - Номер помещения / площадь

Экспликация помещений после перепланировки

Номер пом.	Наименование	Площадь
1	Коридор	9.2 м²
1.1	Коридор	1.8 м²
2	Санузел	1.8 м²
3	Детская девочки	15.2 м²
4	Гостиная-кухня	40.5 м²
5	Гардеробная	4.6 м²
6	Спальня	11.6 м²
7	Ванная	2.7 м²
8	Хоз. блок	1.0 м²
9	Детская мальчика	13.6 м²
10	Балкон 1	7.4 м²
11	Балкон 2	4.1 м²
Общий итог: 12		113.6 м²


Условные обозначения:

- Радиатор отопления.
- Отверстие вент. канала.
- Электро щит.
- 3.060 - Высотная отметка от перекрытия потолка до пола, стяжка.

	Разработал	Бриллиантов Александр
	Проверил	Бриллиантов Александр
	ab-23.ru Тел: +7-911-216-26-81	

План после перепланировки
(размеры)

Масштаб	Лист	Листов
1 : 50	L-7	20

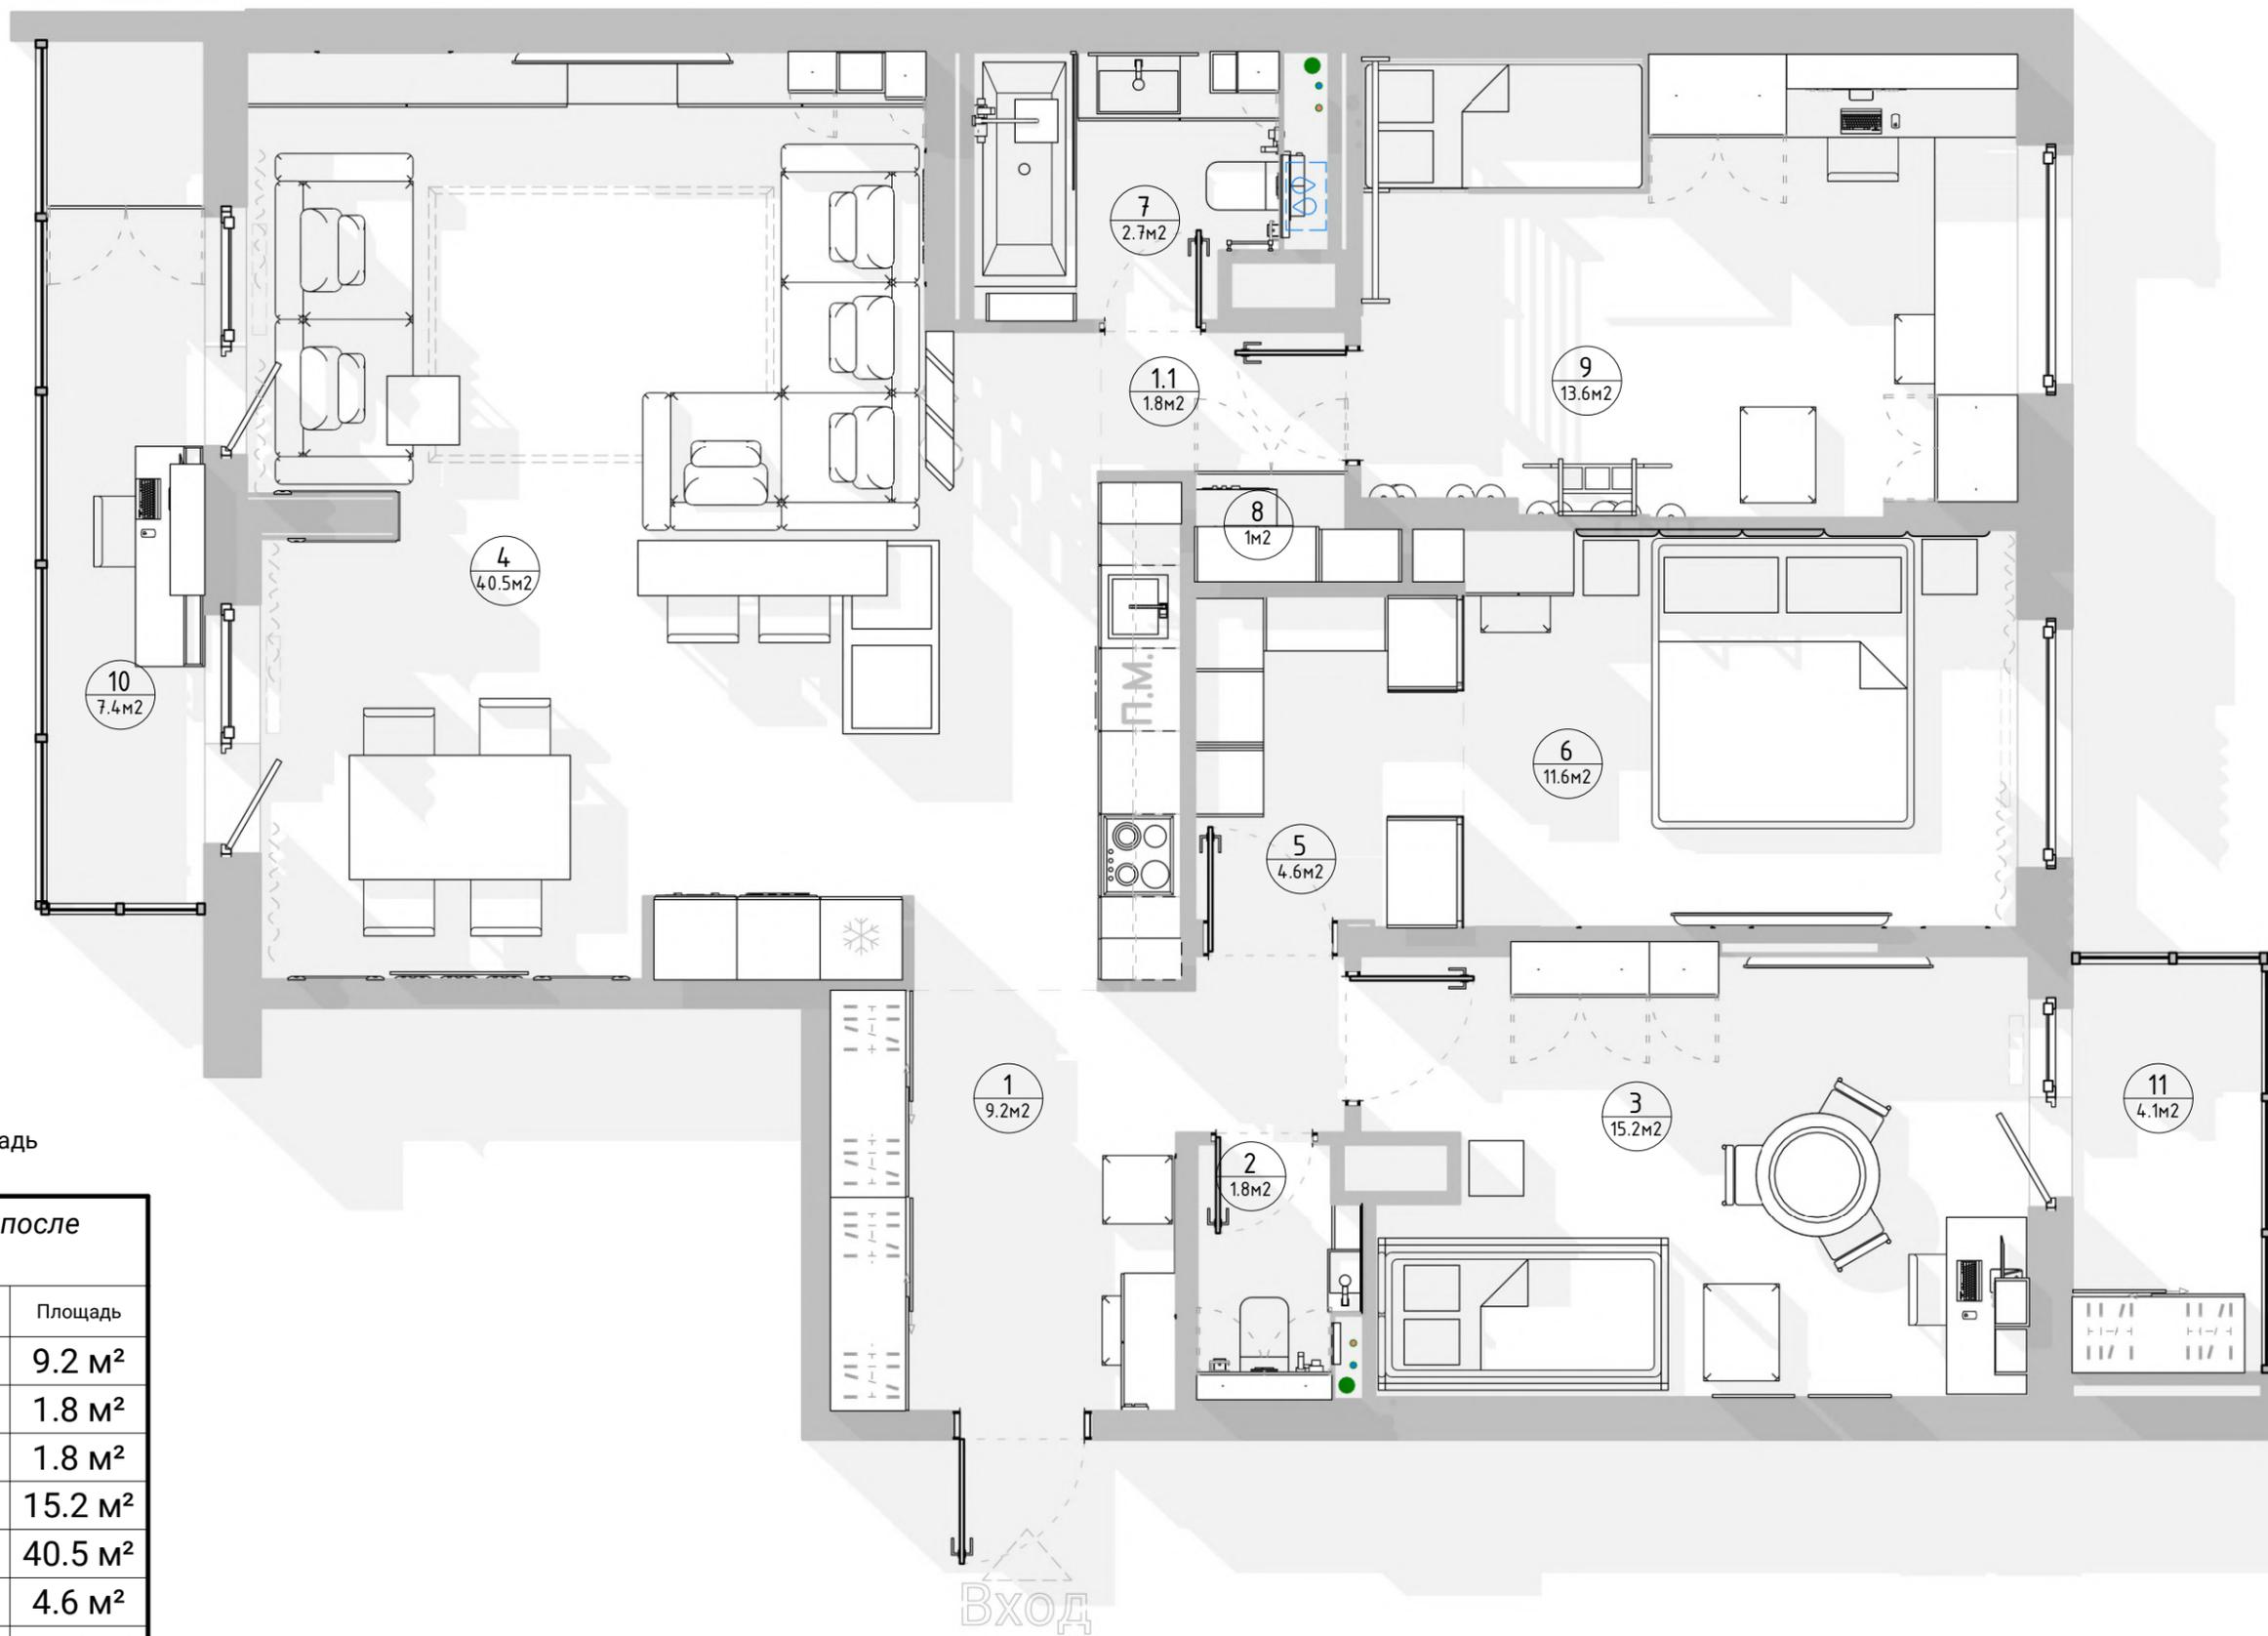

Условные обозначения:

6 / 15м² - Номер помещения / площадь

Экспликация помещений после перепланировки

Номер пом.	Наименование	Площадь
1	Коридор	9.2 м ²
1.1	Коридор	1.8 м ²
2	Санузел	1.8 м ²
3	Детская девочки	15.2 м ²
4	Гостиная-кухня	40.5 м ²
5	Гардеробная	4.6 м ²
6	Спальня	11.6 м ²
7	Ванная	2.7 м ²
8	Хоз. блок	1.0 м ²
9	Детская мальчика	13.6 м ²
10	Балкон 1	7.4 м ²
11	Балкон 2	4.1 м ²
Общий итог: 12		113.6 м ²

Условные обозначения:

- Радиатор отопления.
- Отверстие вент. канала.
- ⚡ - Электро щит.
- 3.060 - Высотная отметка от перекрытия потолка до пола, стяжка.

	Разработал	Бриллиантов Александр
	Проверил	Бриллиантов Александр
	ab-23.ru	Тел: +7-911-216-26-81

План перепланировки с расстановкой мебели

Маштаб	Лист	Листов
1 : 50	L-8	20



Условные обозначения:

6 / 15м² - Номер помещения / площадь

Экспликация помещений после перепланировки

Номер пом.	Наименование	Площадь
1	Коридор	9.2 м ²
1.1	Коридор	1.8 м ²
2	Санузел	1.8 м ²
3	Детская девочки	15.2 м ²
4	Гостиная-кухня	40.5 м ²
5	Гардеробная	4.6 м ²
6	Спальня	11.6 м ²
7	Ванная	2.7 м ²
8	Хоз. блок	1.0 м ²
9	Детская мальчика	13.6 м ²
10	Балкон 1	7.4 м ²
11	Балкон 2	4.1 м ²
Общий итог: 12		113.6 м²


Условные обозначения:

- Радиатор отопления.
- Отверстие вент. канала.
- Электро щит.
- 3.060 - Высотная отметка от перекрытия потолка до пола, стяжка.


Разработал Бриллиантов Александр
 Проверил Бриллиантов Александр
 ab-23.ru Тел: +7-911-216-26-81

План перепланировки с расстановкой мебели (размеры)

Масштаб	Лист	Листов
1 : 50	L-9	20

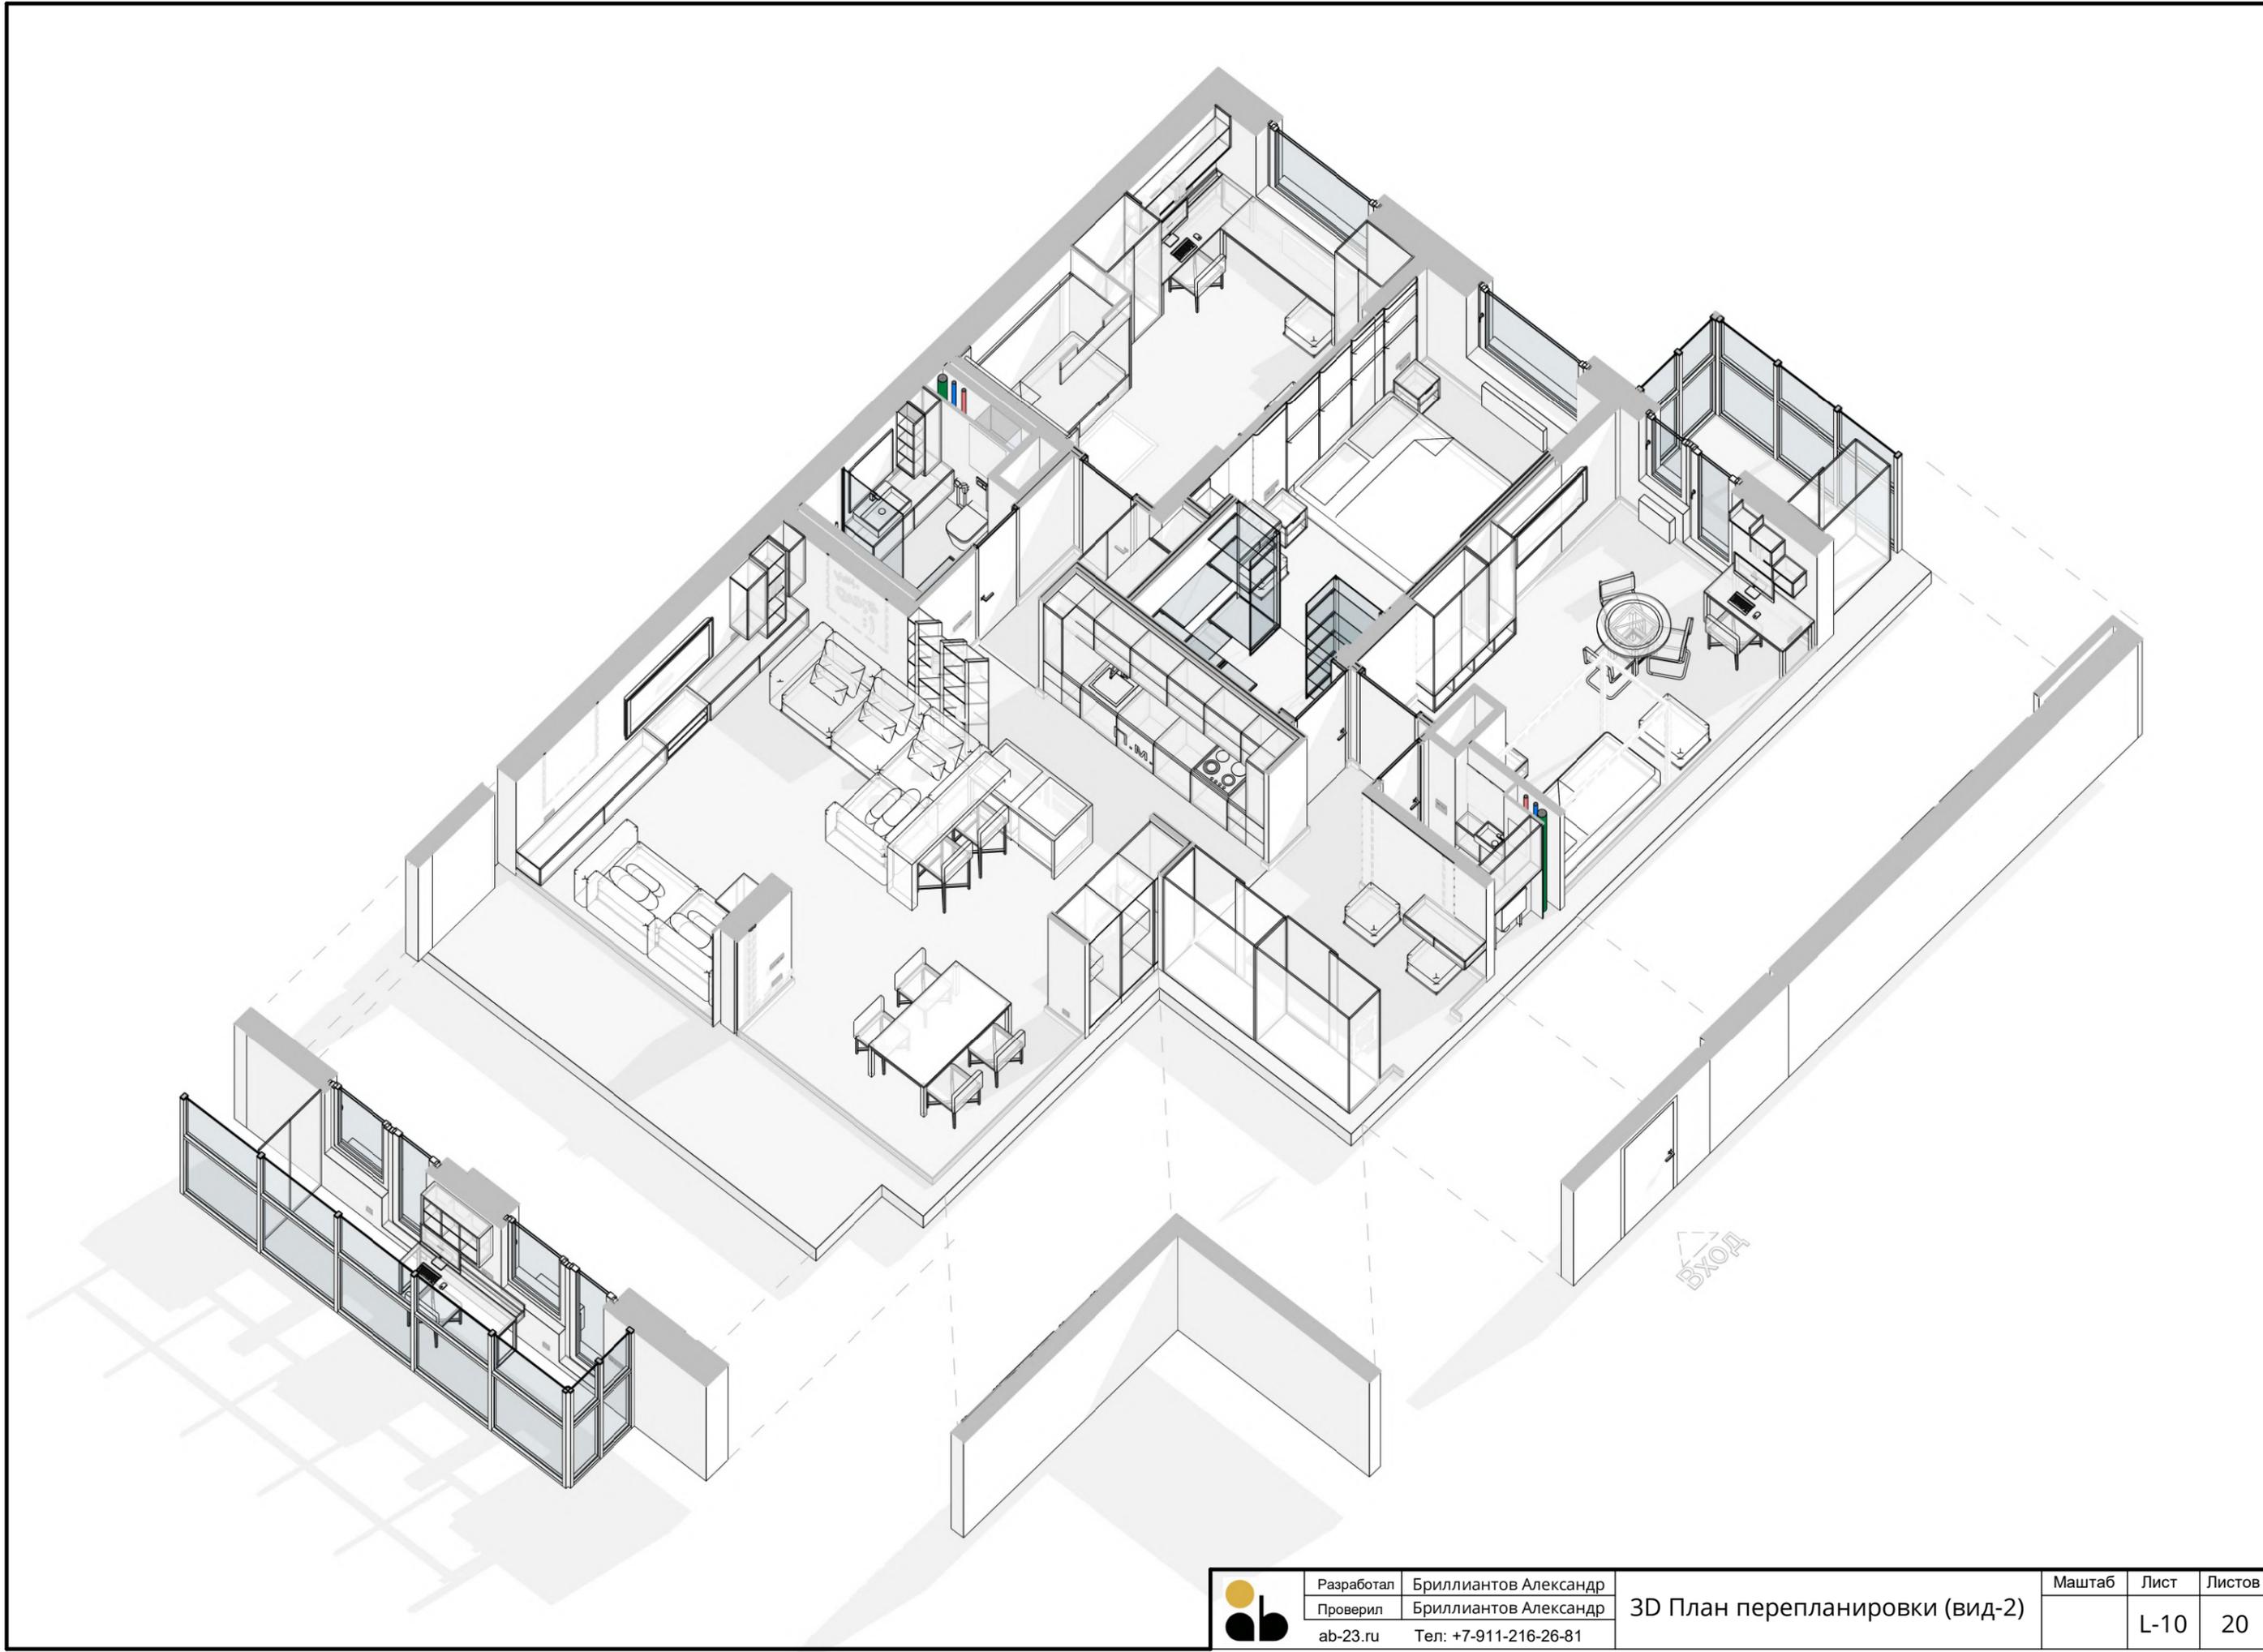

	Разработал	Бриллиантов Александр	3D План перепланировки (вид-2)	Масштаб	Лист	Листов
	Проверил	Бриллиантов Александр		L-10	20	
	ab-23.ru	Тел: +7-911-216-26-81				

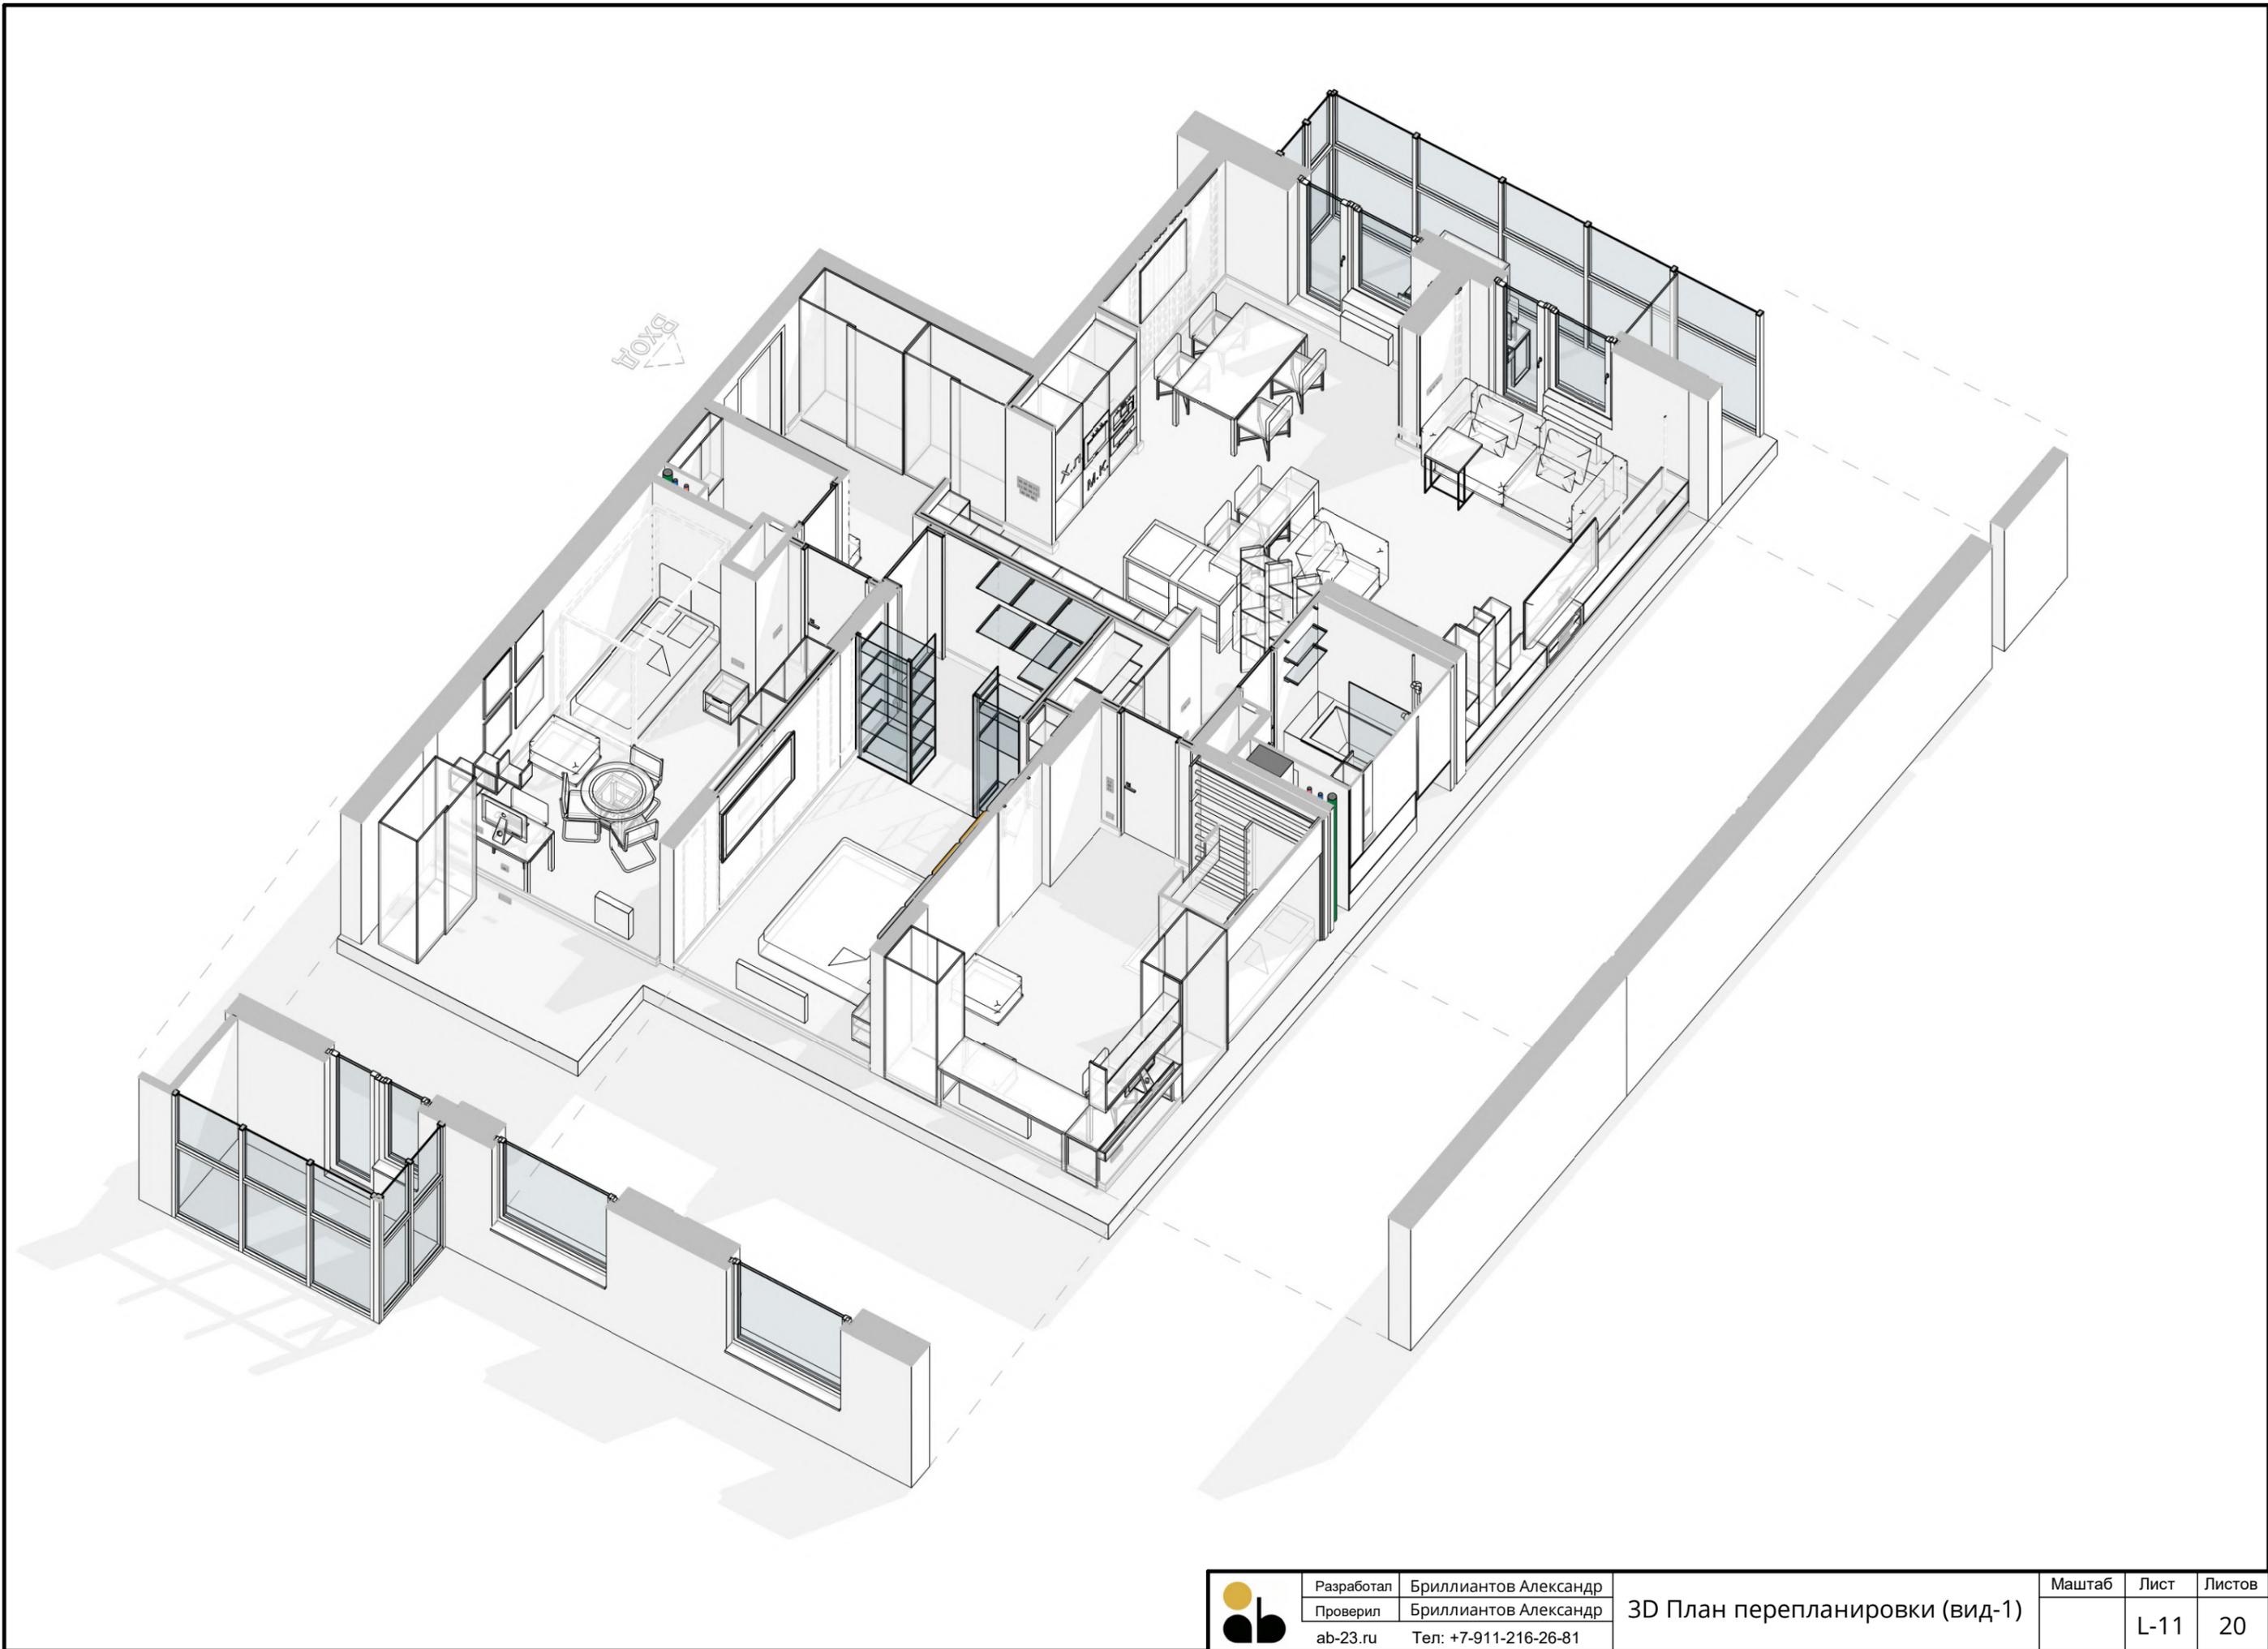

Разработал Бриллиантов Александр
 Проверил Бриллиантов Александр
 ab-23.ru Тел: +7-911-216-26-81

3D План перепланировки (вид-1)

Масштаб	Лист	Листов
	L-11	20



Спецификация дверей

Мар-ка	Изображение	Ком-рии	Размеры проема		
			Ширина	Высота	Глубина
Д-1		Входные двери	1030	2170	200
Д-2		Дверь со скрытой коробкой	800	2460	75
Д-3		Дверь со скрытой коробкой	1000	2460	100
Д-4		Дверь со скрытой коробкой	1000	2460	250

Спецификация дверей

Мар-ка	Изображение	Ком-рии	Размеры проема		
			Ширина	Высота	Глубина
Д-5		Дверь со скрытой коробкой	900	2460	100
Д-6		Дверь со скрытой коробкой	800	2460	75


ВХОД



Разработал Бриллиантов Александр
 Проверил Бриллиантов Александр
 ab-23.ru Тел: +7-911-216-26-81

План маркировки дверей и дверных проемов

Масштаб	Лист	Листов
1 : 50	L-12	20

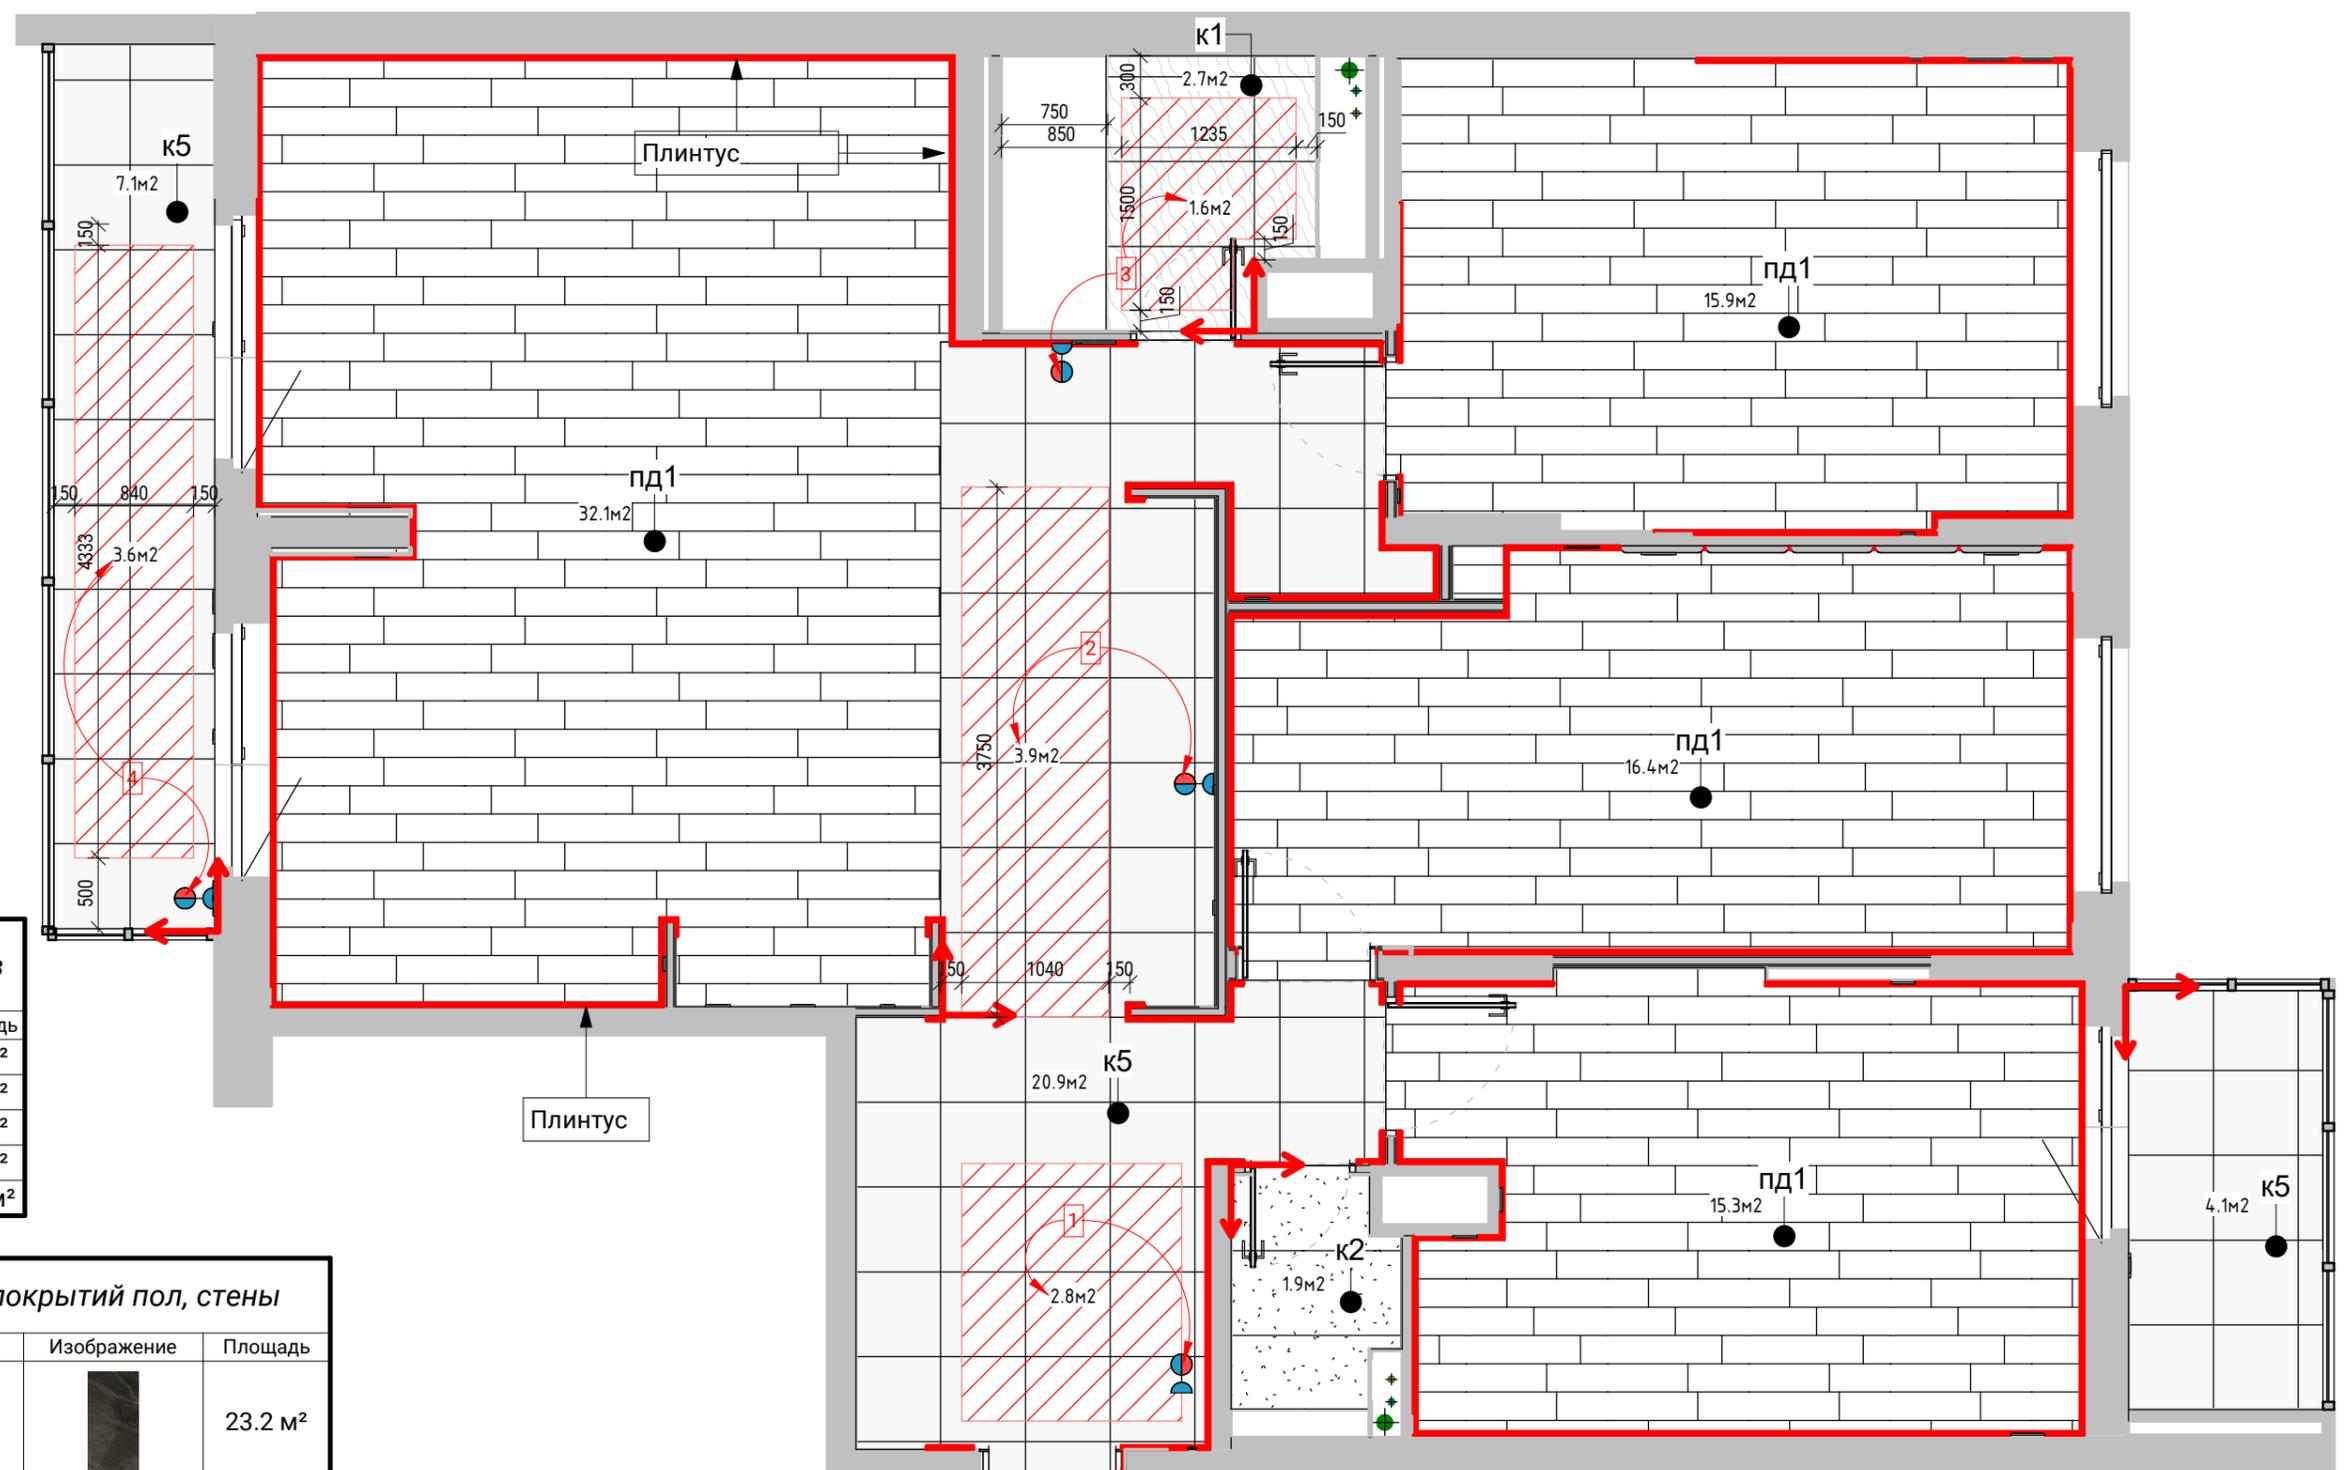

Спецификация теплых полов

Марка	Описание	Площадь
1	Теплый пол коридор	2.8 м ²
2	Теплый пол кухня	3.9 м ²
3	Теплый пол ванная	1.6 м ²
4	Теплый пол балкон	3.6 м ²
Общий итог: 4		12.0 м ²

Ведомость керамических покрытий пол, стены

Марка	Материал: Описание	Изображение	Площадь
к1	Керамогранит X-ROCK 12N 60x120		23.2 м ²
к2	Керамогранит X-ROCK 120G 60x120		6.5 м ²
к3	Керамогранит (декор) LA FAENZA COTTOFAENZA COTTOF.DK 60CT 60X60		3.5 м ²
к4	Керамогранит LA FAENZA COTTOFAENZA60CT 60X60		5 м ²
к5	Керамогранит COTTOFAENZA60A 60x60		32.1 м ²
			70.3 м ²

Ведомость напольных покрытий паркет


Марка	Материал: Описание	Материал: Изображение	Площадь
пд1	Паркетная доска		79.6 м ²
			79.6 м ²

Спецификация Плинтусов

Марка	Пример	Описание	Длина
1		Гладкотянутый плинтус Пт-11, 140Hx25мм	74.6 м
Общий итог			74.6 м

Разработал Бриллиантов Александр
 Проверил Бриллиантов Александр
 ab-23.ru Тел: +7-911-216-26-81

План напольных покрытий и теплых полов
 Масштаб 1 : 50
 Лист L-13
 Листов 20
 Формат А3

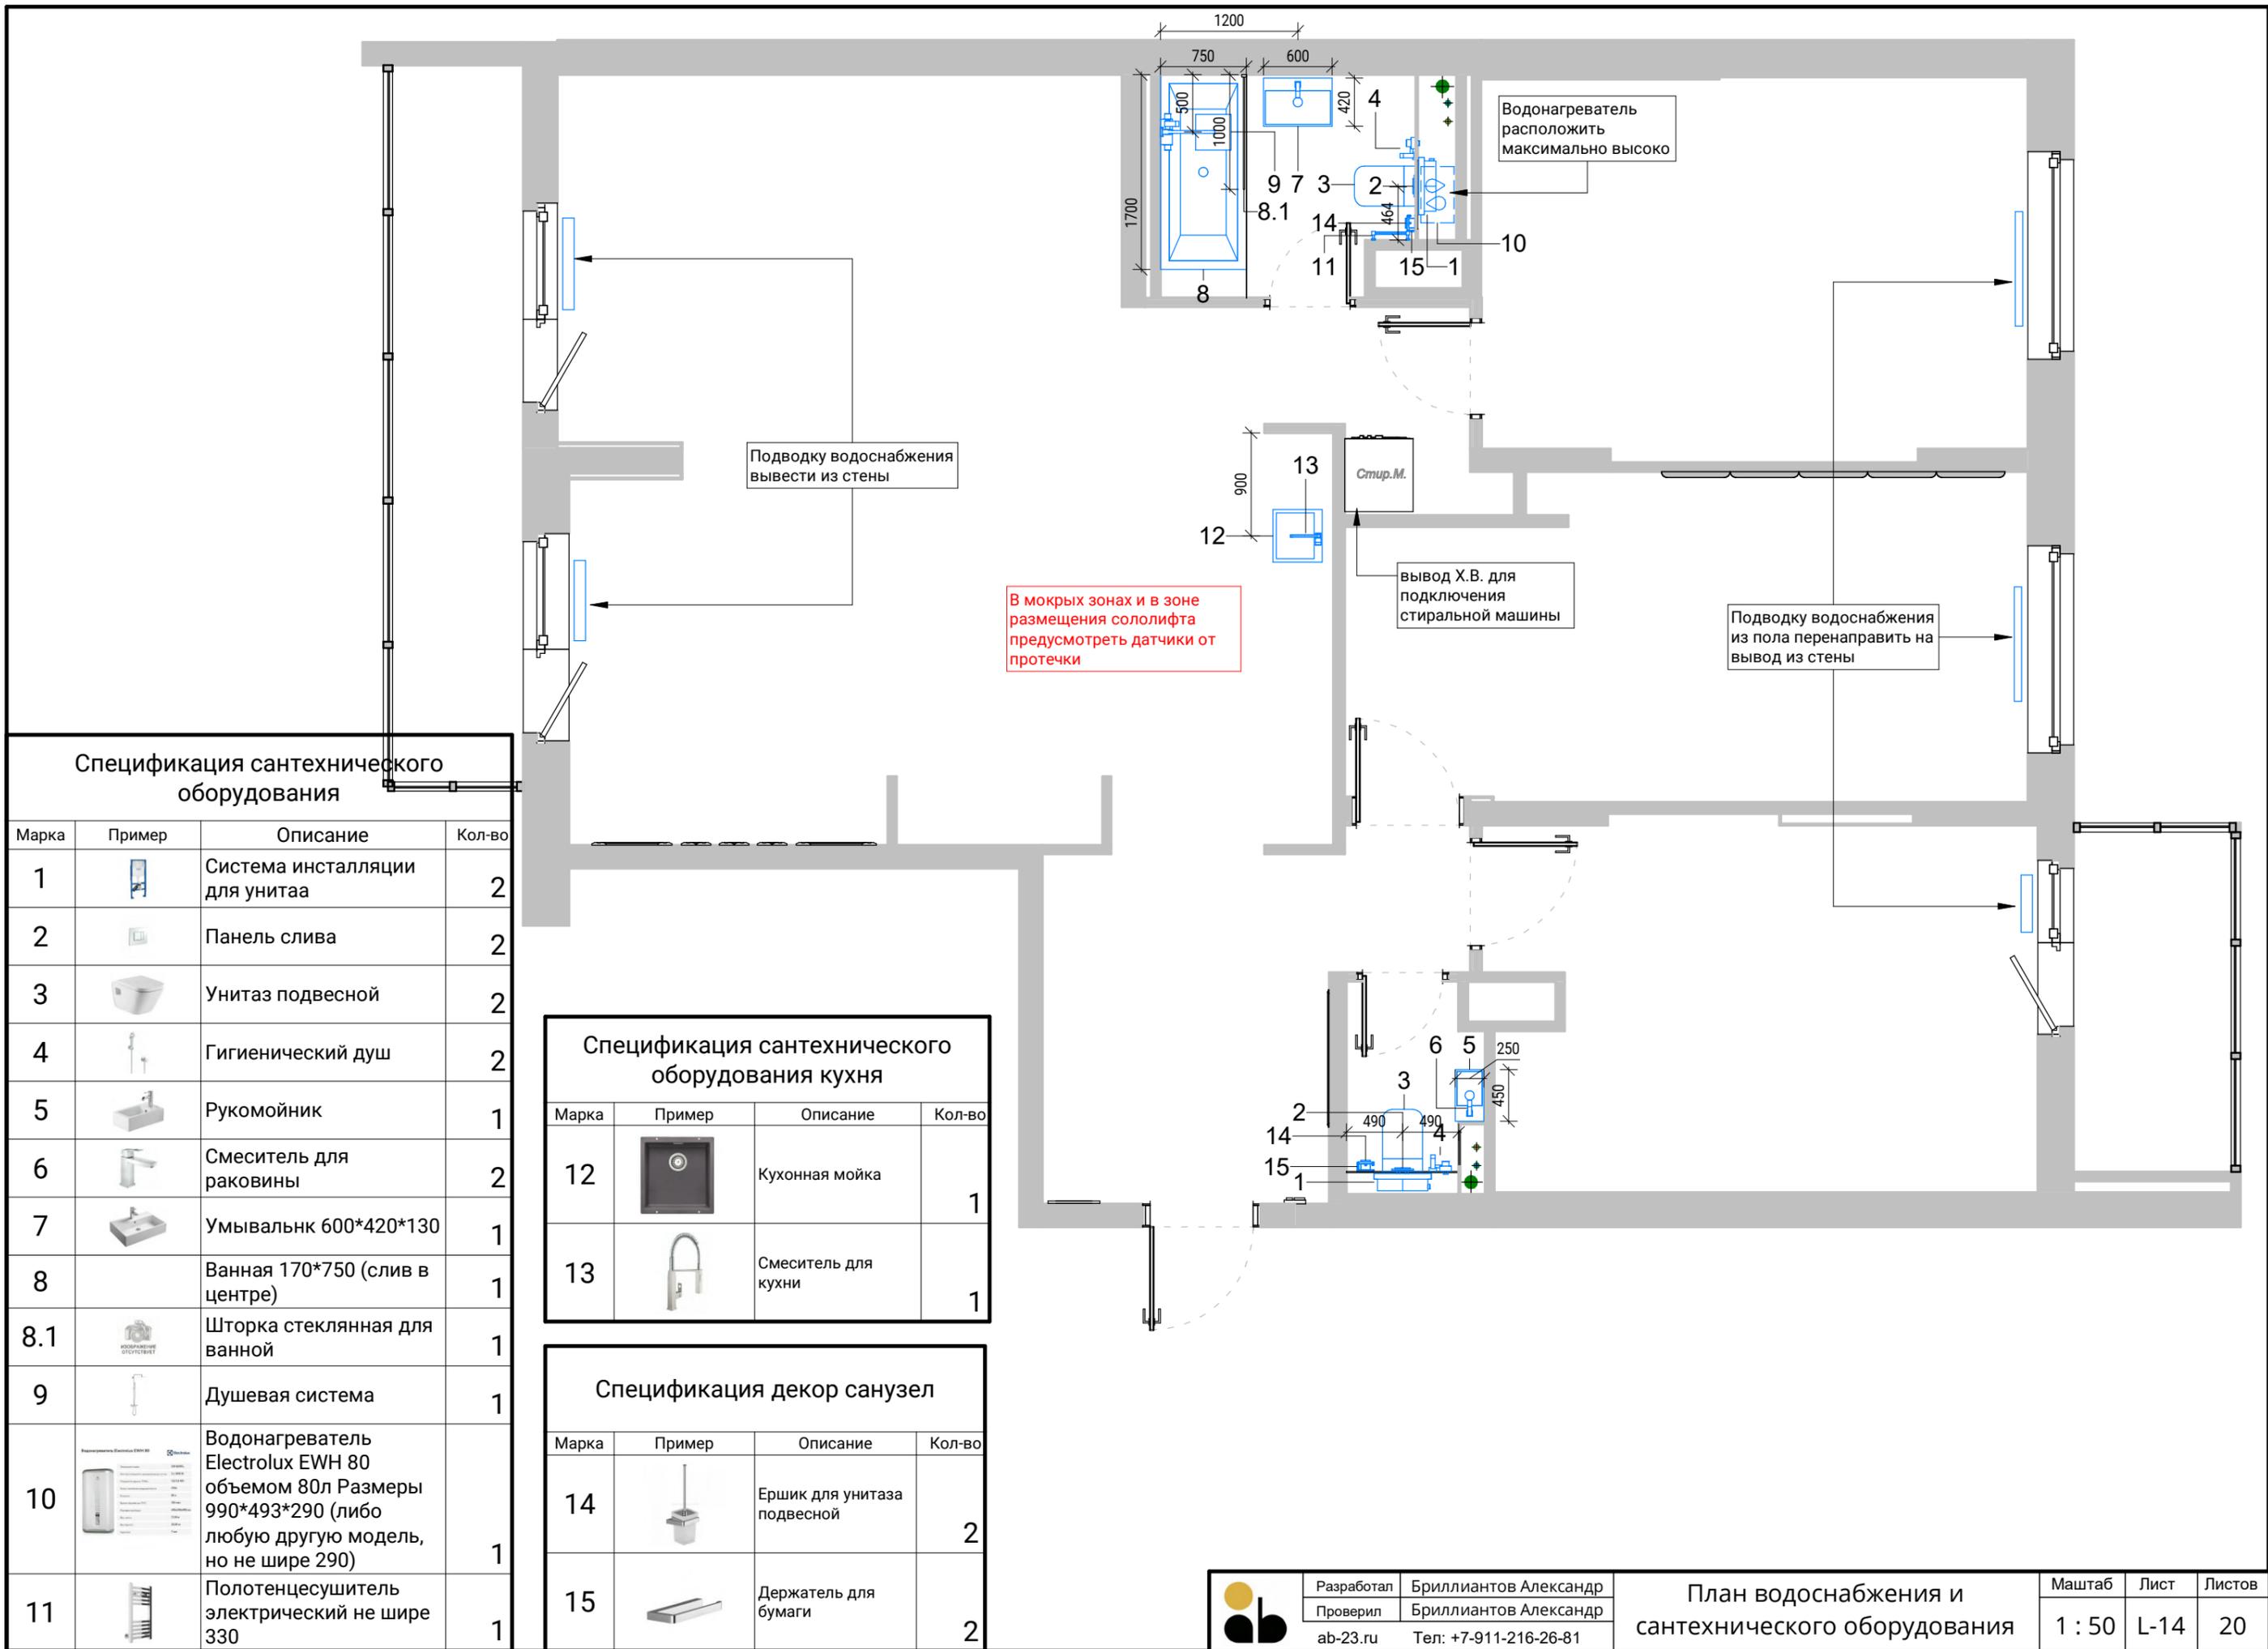

Спецификация сантехнического оборудования

Марка	Пример	Описание	Кол-во
1		Система инсталляции для унитаза	2
2		Панель слива	2
3		Унитаз подвесной	2
4		Гигиенический душ	2
5		Рукомойник	1
6		Смеситель для раковины	2
7		Умывальник 600*420*130	1
8		Ванная 170*750 (слив в центре)	1
8.1		Шторка стеклянная для ванной	1
9		Душевая система	1
10		Водонагреватель Electrolux EWH 80 объемом 80л Размеры 990*493*290 (либо любую другую модель, но не шире 290)	1
11		Полотенцесушитель электрический не шире 330	1

Спецификация сантехнического оборудования кухня

Марка	Пример	Описание	Кол-во
12		Кухонная мойка	1
13		Смеситель для кухни	1


Спецификация декор санузел

Марка	Пример	Описание	Кол-во
14		Ершик для унитаза подвесной	2
15		Держатель для бумаги	2

Разработал Бриллиантов Александр
 Проверил Бриллиантов Александр
 ab-23.ru Тел: +7-911-216-26-81

План водоснабжения и сантехнического оборудования

Масштаб	Лист	Листов
1 : 50	L-14	20

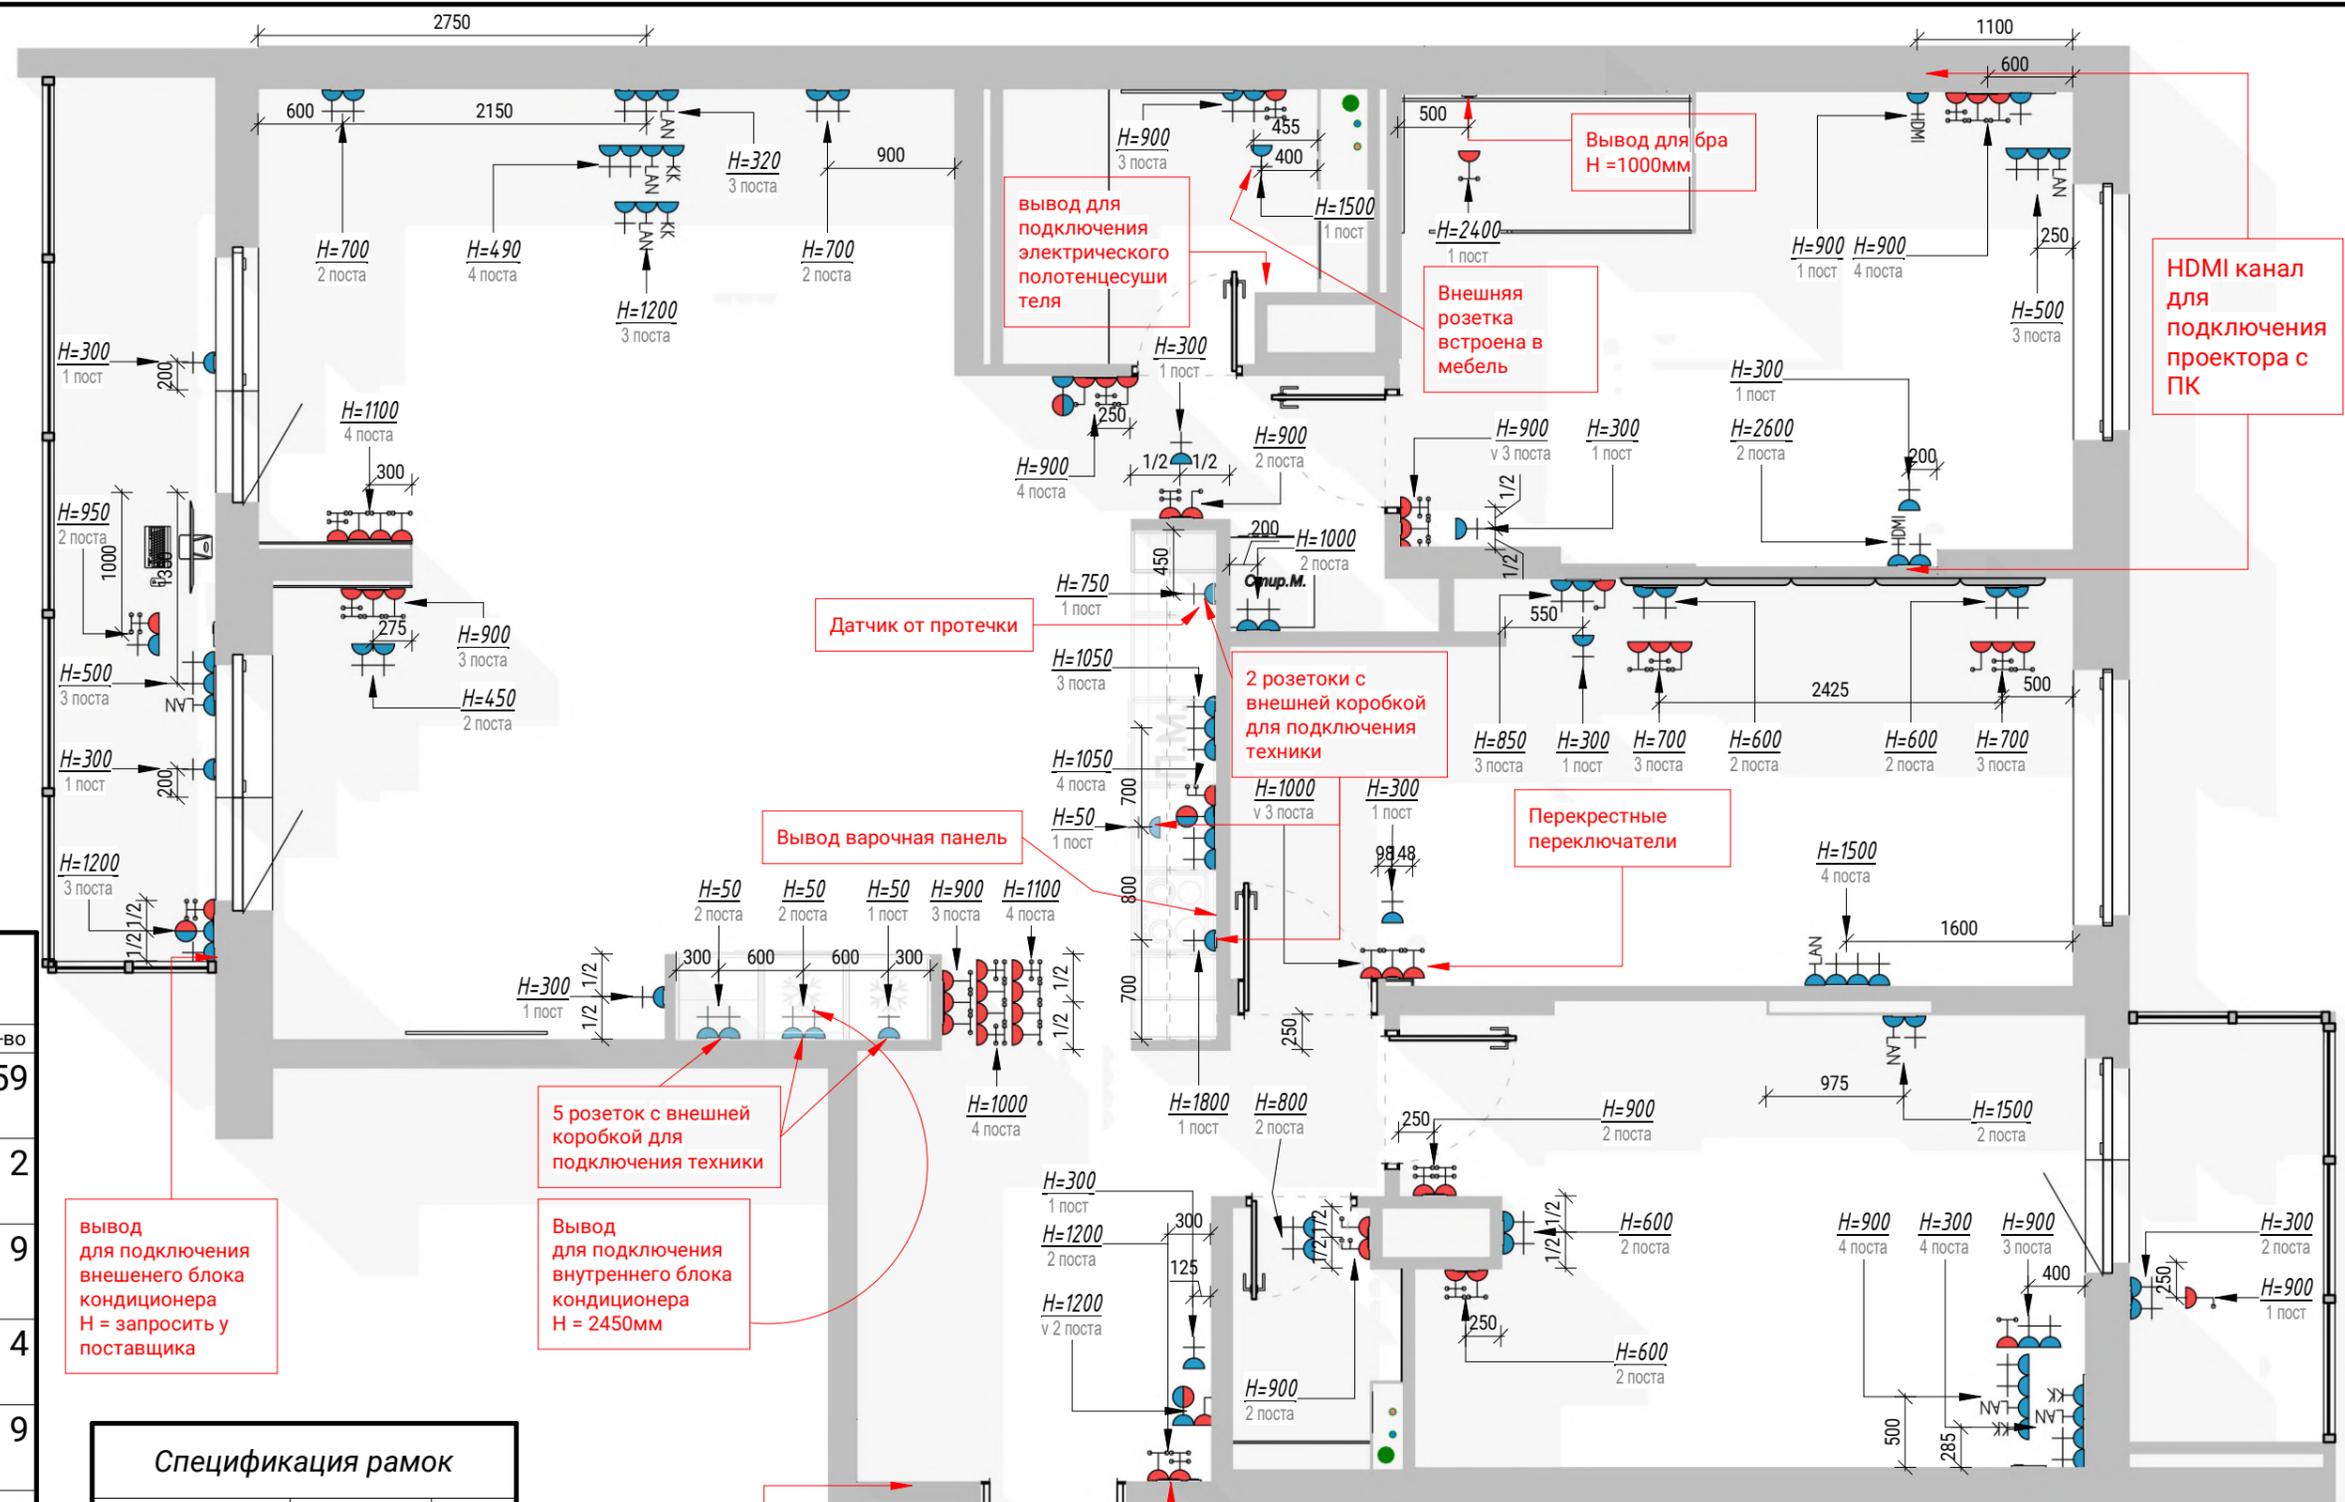

Спецификация розеток и выключателей

Пример	ОБЗ	Описание	Кол-во
		Розетка 220В	59
		Розетка HDMI	2
		Розетка интернета RJ-45	9
		Термостат	4
		Выключатель 1-клавиша	9
		Выключатель 2-клавиши	2
		Заглушка для будущего кабель канала	4
		Переключатель переключатель 1-клавиша	3
		Переключатель 1-клавиша	22
		Переключатель 2 клавиши	19

Общий итог: 133

Спецификация рамок

Пример	ОБЗ	Кол-во
	H= 1 пост	12
	H= 2 поста	17
	H= 3 поста	13
	H= 4 поста	10
	H= 1 пост	1
	H= 2 поста	2

Общий итог: 55

Спецификация внешних розеток

Пример	ОБЗ	Кол-во
	H= 1 пост	5
	H= 2 поста	2


Общий итог: 7

Разработал Бриллиантов Александр
 Проверил Бриллиантов Александр
 ab-23.ru Тел: +7-911-216-26-81

План размещения розеток

Масштаб	Лист	Листов
1 : 50	L-15	20

18 N - нижняя LED лента мебель
 18 V - верхняя LED лента потолок

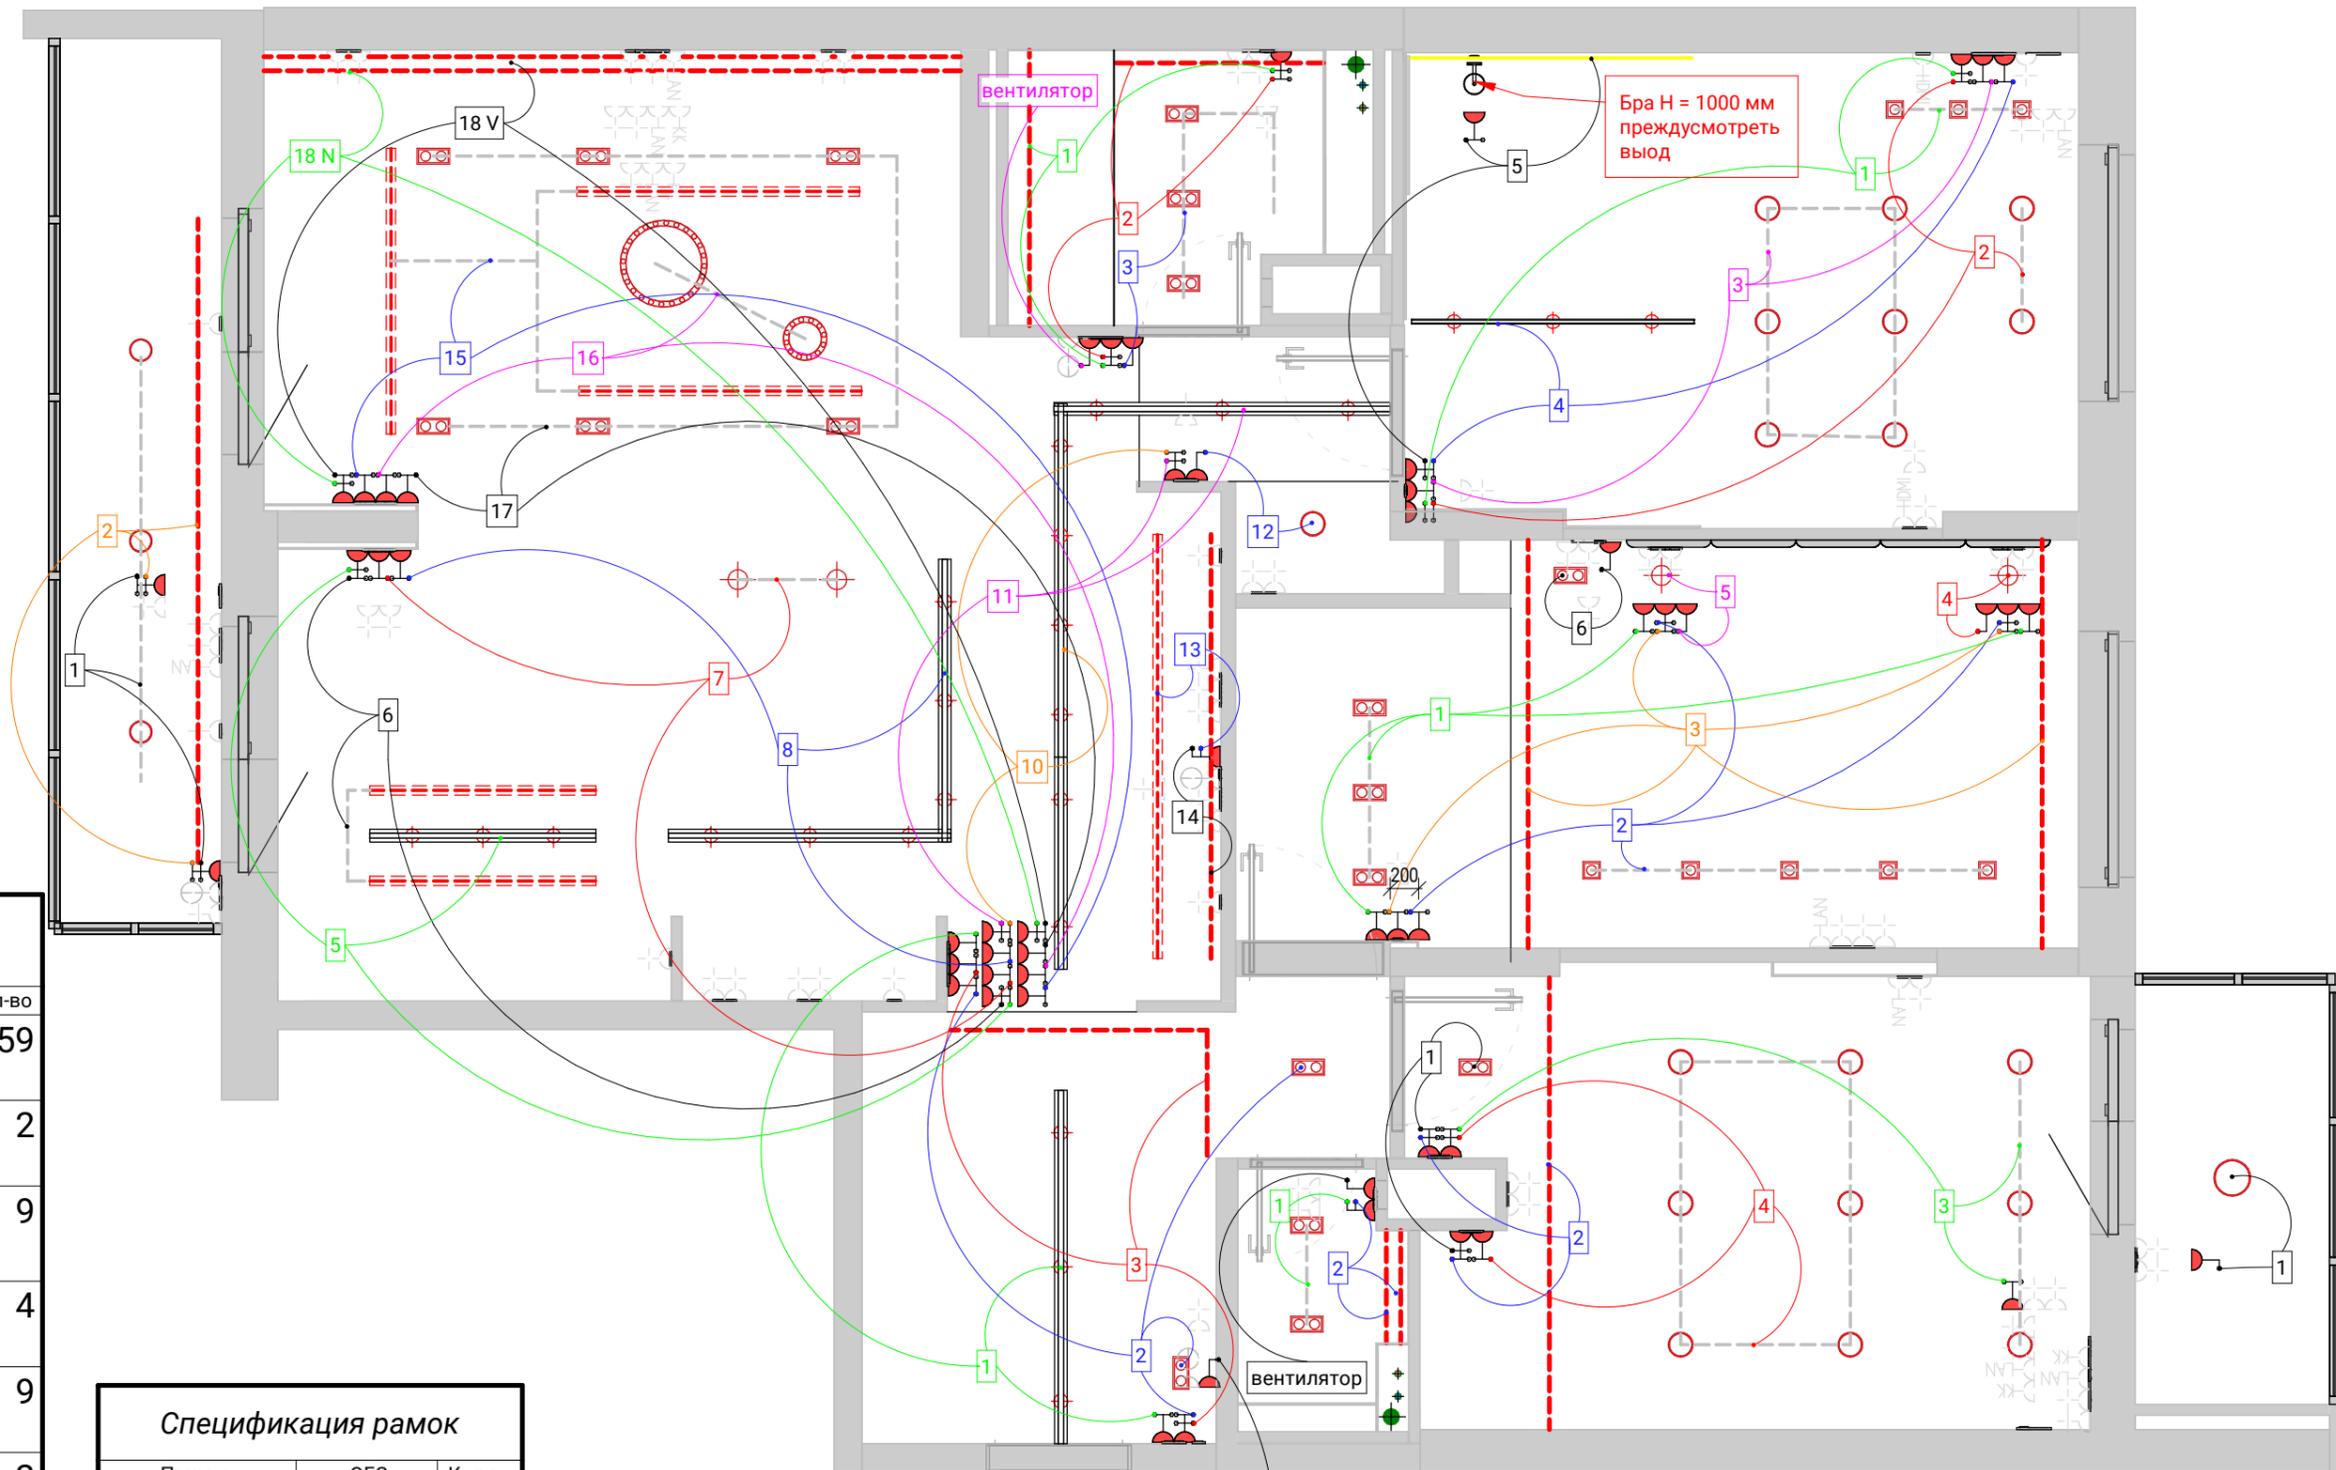

Спецификация розеток и выключателей

Пример	ОБЗ	Описание	Кол-во
		Розетка 220В	59
		Розетка HDMi	2
		Розетка интернета Rj-45	9
		Термостат	4
		Выключатель 1-клавиша	9
		Выключатель 2-клавиши	2
		Заглушка для будущего канала	4
		Переключател ь переключате л ь 1-клавиша	3
		Переключател ь 1-клавиша	22
		Переключател ь 2 клавиши	19

Общий итог: 133

Спецификация рамок

Пример	ОБЗ	Кол-во
	$H=$ ← 1 поста	12
	$H=$ ← 2 поста	17
	$H=$ ← 3 поста	13
	$H=$ ← 4 поста	10
	$H=$ ← 2 поста	1
	$H=$ ← 3 поста	2

Общий итог: 55

Спецификация внешних розеток

Пример	ОБЗ	Кол-во
	$H=$ ← 1 поста	5
	$H=$ ← 2 поста	2

Общий итог: 7

мастер-свет
 выключение света
 во всей квартире
 одной клавишей

Бра H = 1000 мм
 предусмотреть
 вывод




Разработал Бриллиантов Александр
 Проверил Бриллиантов Александр
 ab-23.ru Тел: +7-911-216-26-81

План привязки выключателей

Масштаб 1 : 50
 Лист L-16
 Листов 20


LED лента консоль
LED лента потолок

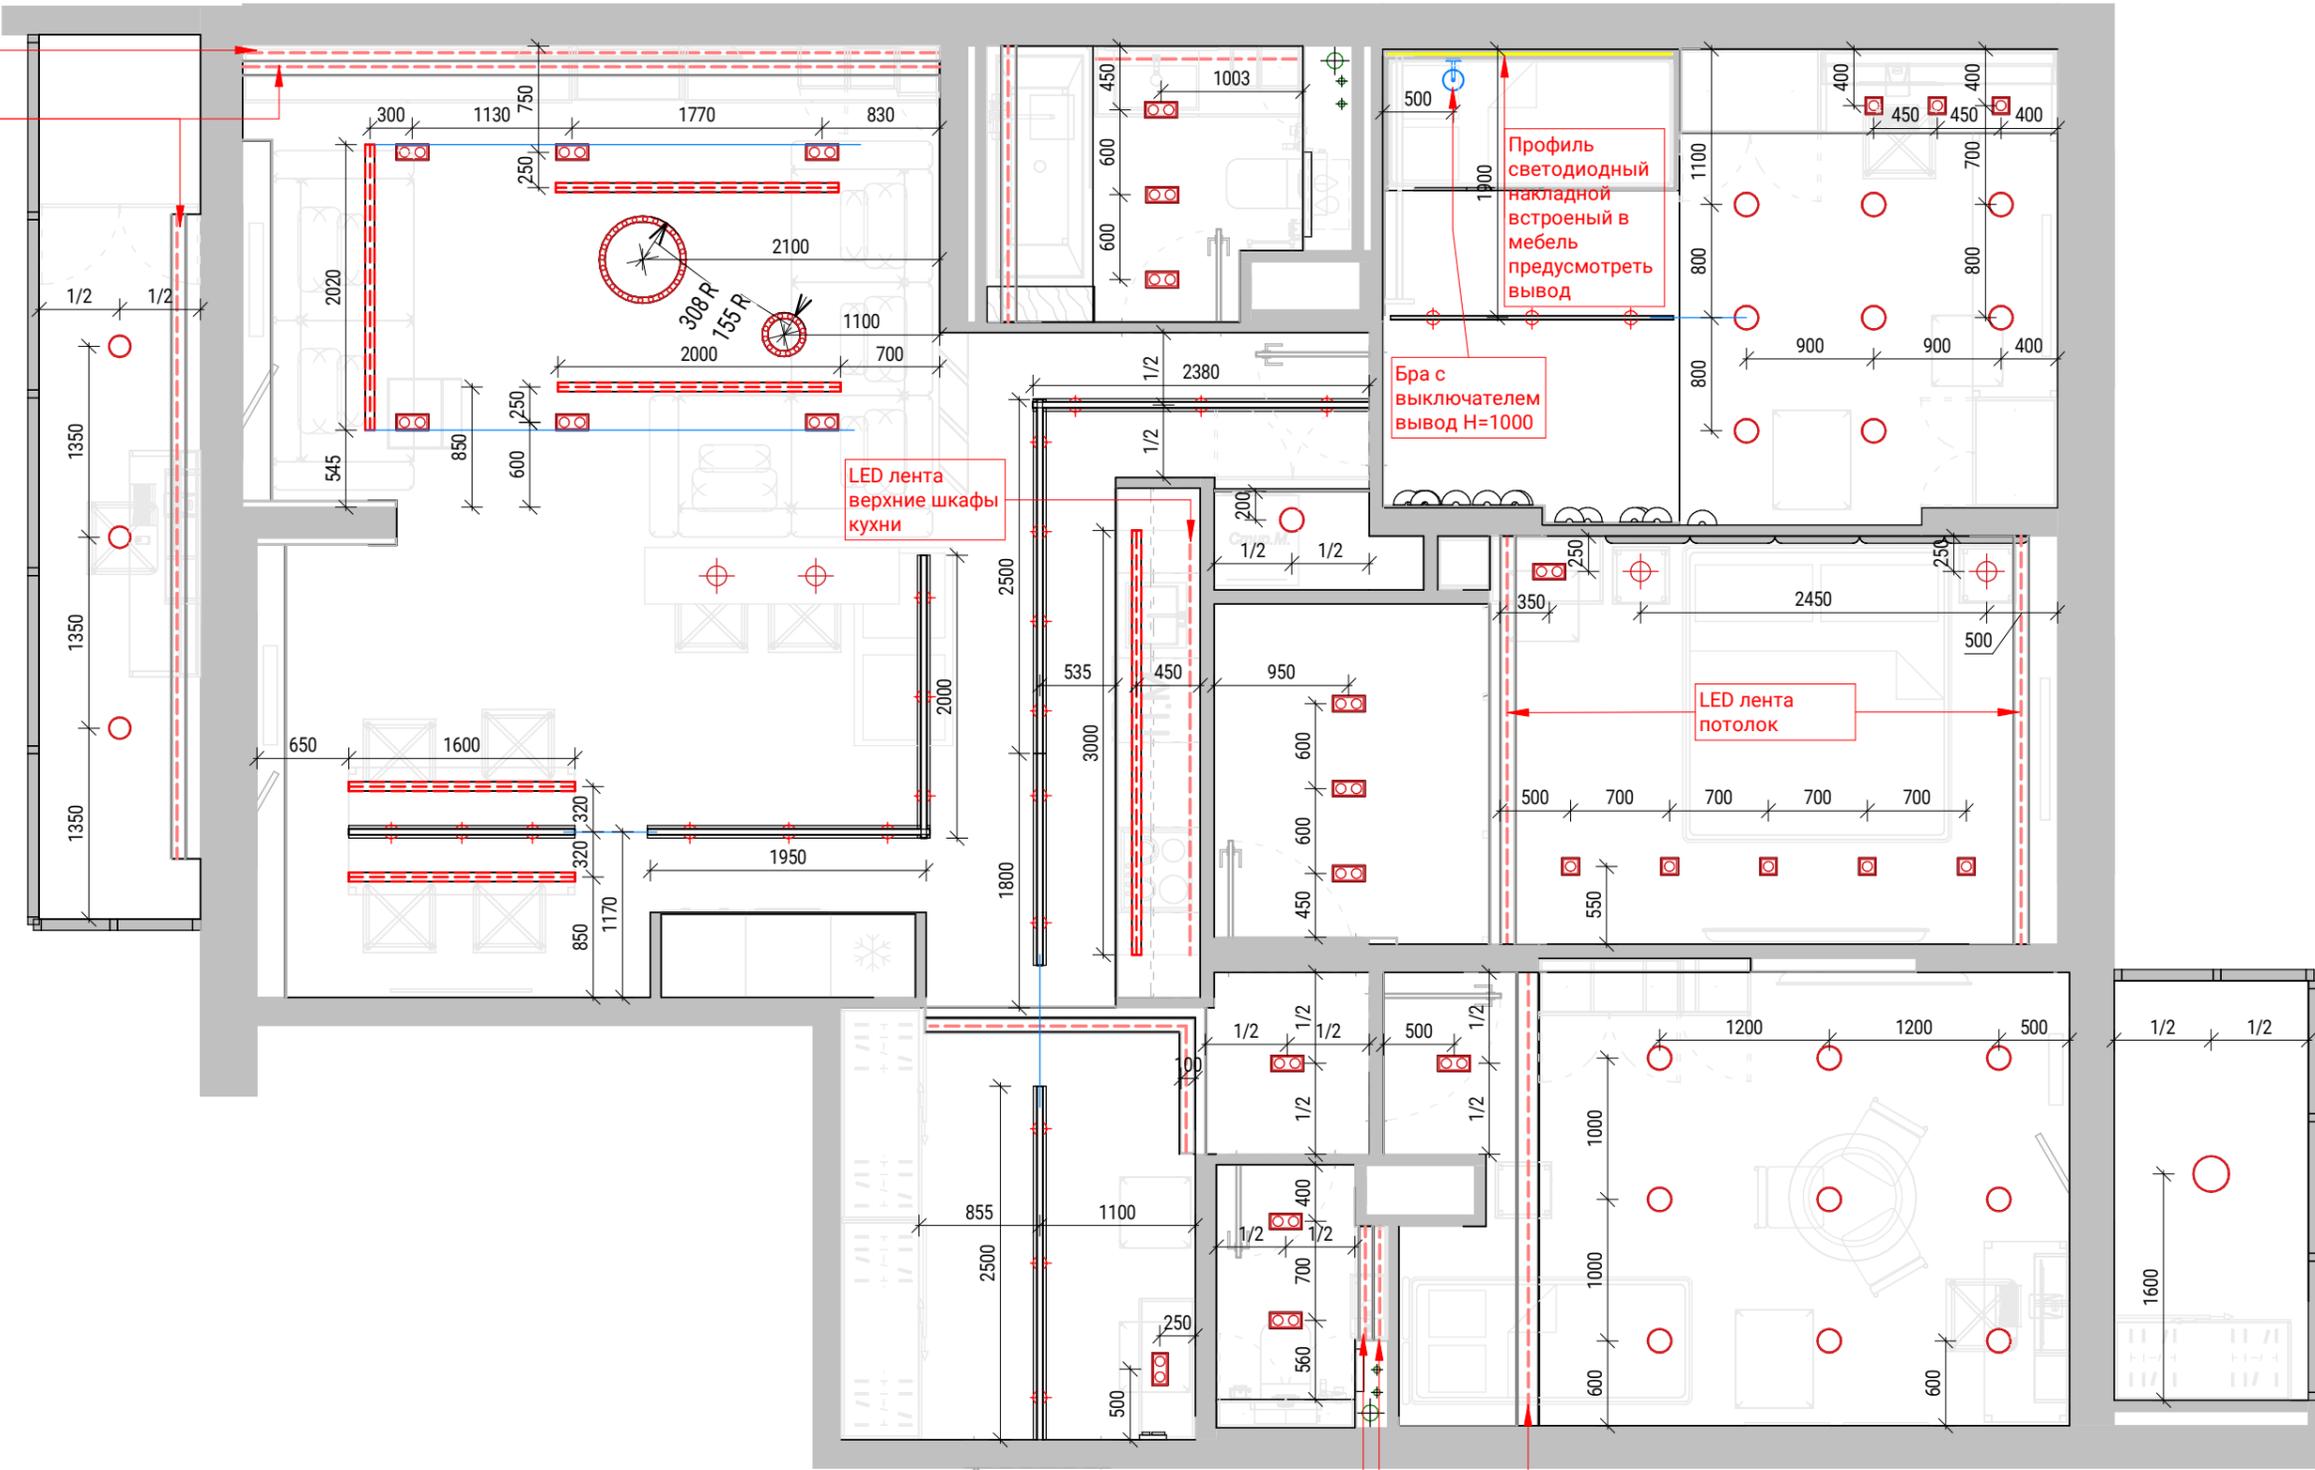

LED лента потолок
LED лента консоль

LED лента потолок

	Разработал	Бриллиантов Александр	План размещения светильников	Маштаб	Лист	Листов
	Проверил	Бриллиантов Александр		1 : 50	L-17	20
ab-23.ru Тел: +7-911-216-26-81						Формат А3

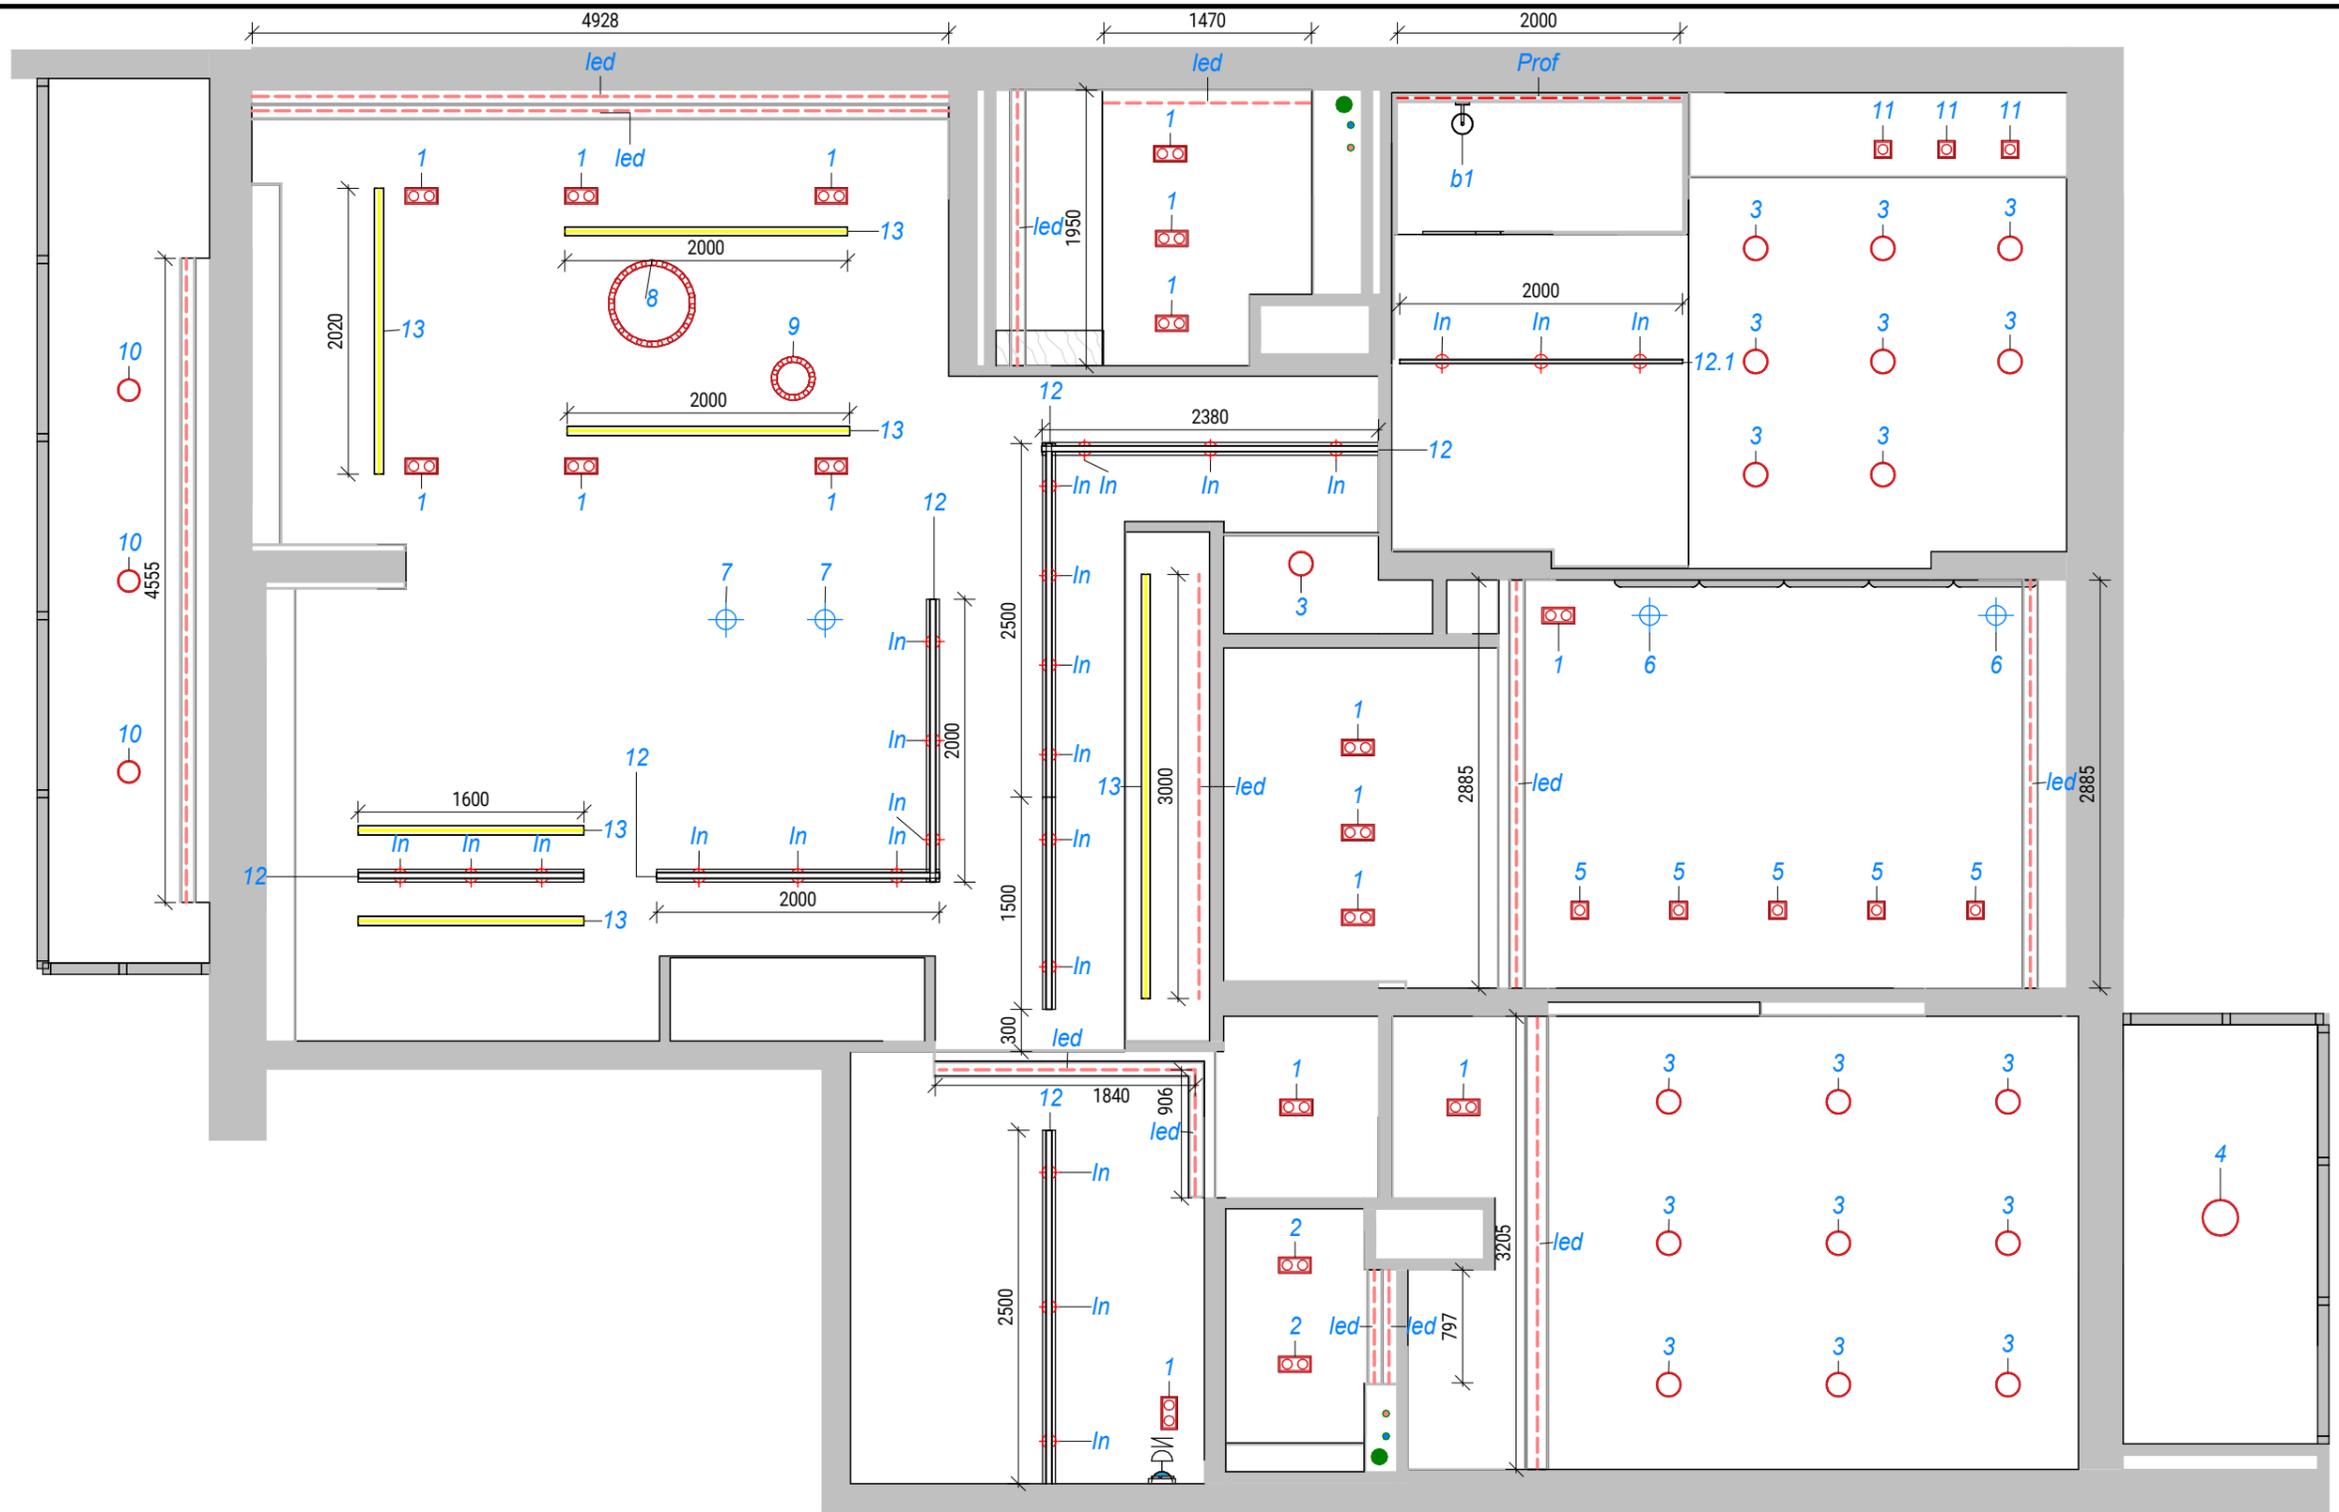

	Разработал	Бриллиантов Александр	План маркировки освещения	Масштаб	Лист	Листов
	Проверил	Бриллиантов Александр		1 : 50	L-18	20
	ab-23.ru	Тел: +7-911-216-26-81				

Спецификация осветительных приборов

Марка	Пример	Описание	Кол-во
1		Светильник встраиваемый сдвоенный ТЕМА 15.2 W	16
2		Светильник встраиваемый сдвоенный SIMA 7.2	2
3		Светильник накладной ROUND 1527 F W	18
4		Светильник накладной ROUND 25	1
5		Светильник встраиваемый CHILLOUT 1027 32 WW	5
6		Светильник подвесной направленный SPYGLASS P300 1027 32 WB	2
7		Светильник подвесной направленный свет LOCUS PDNT 1830 30 WB	2
8		Светильник встраиваемый в виде круга COSMOS 24 (24 источниками света)	1
9		Светильник встраиваемый в виде круга COSMOS 12 (12источниками света)	1
10		Светильник накладной MOON 1830F W	3
11		Светильник встраиваемый CHILLOUT 1027 32 WW	3
b1		Бра BEED 0327 40° В	1

Общий итог: 55

Спецификация трековых систем

Марка	Пример	Описание	Кол-во	Длина
12		Трековая ситема в сборе (встроенная)	7	14.48 м
12.1		Трековая ситема в сборе (Накладная)	1	2 м
Общий итог: 8			16.48 м	

Спецификация профильных систем

Марка	Пример	Описание	Кол-во	Длина
13		BODY F.65 Аллюминиевый корпус	6	12.22 м
Общий итог: 6			12.22 м	

Спецификация осветительных приборов inf

Марка	Пример	Описание	Кол-во
In		Разные светильники INF LINE кол-во данно примерное	24
Общий итог: 24			

Спецификация профильных светильников

Марка	Пример	Описание	Длина
Prof		Профильный светильник PROFLINE U.1616	2.00 м
Общий итог			2.00 м

Спецификация свет LED лента (длина по зонам)

Марка	Пример	Описание	Зона раз-ния	Длина
led		LED лента	Балкон	4.55
led		LED лента	Ванная комната	1.95
led		LED лента	Гостиная 1	4.93
led		LED лента	Детская девочки	3.19
led		LED лента	Коридор потолок	2.70
led		LED лента	Санузел	0.80
led		LED лента	Спальня	5.77
Общий итог			23.90	

Спецификация свет LED лента (Мебель)


Марка	Пример	Описание	Зона раз-ния	Длина
led		LED лента	Ванная мебель	1.47
led		LED лента	Гостиная мебель	4.93
led		LED лента	Кухня мебель	3.00
led		LED лента	Санузел мебель	0.80
Общий итог			10.20	



Разработал Бриллиантов Александр
 Проверил Бриллиантов Александр
 ab-23.ru Тел: +7-911-216-26-81

Спецификация источников света

Маштаб Лист Листов
 L-19 20

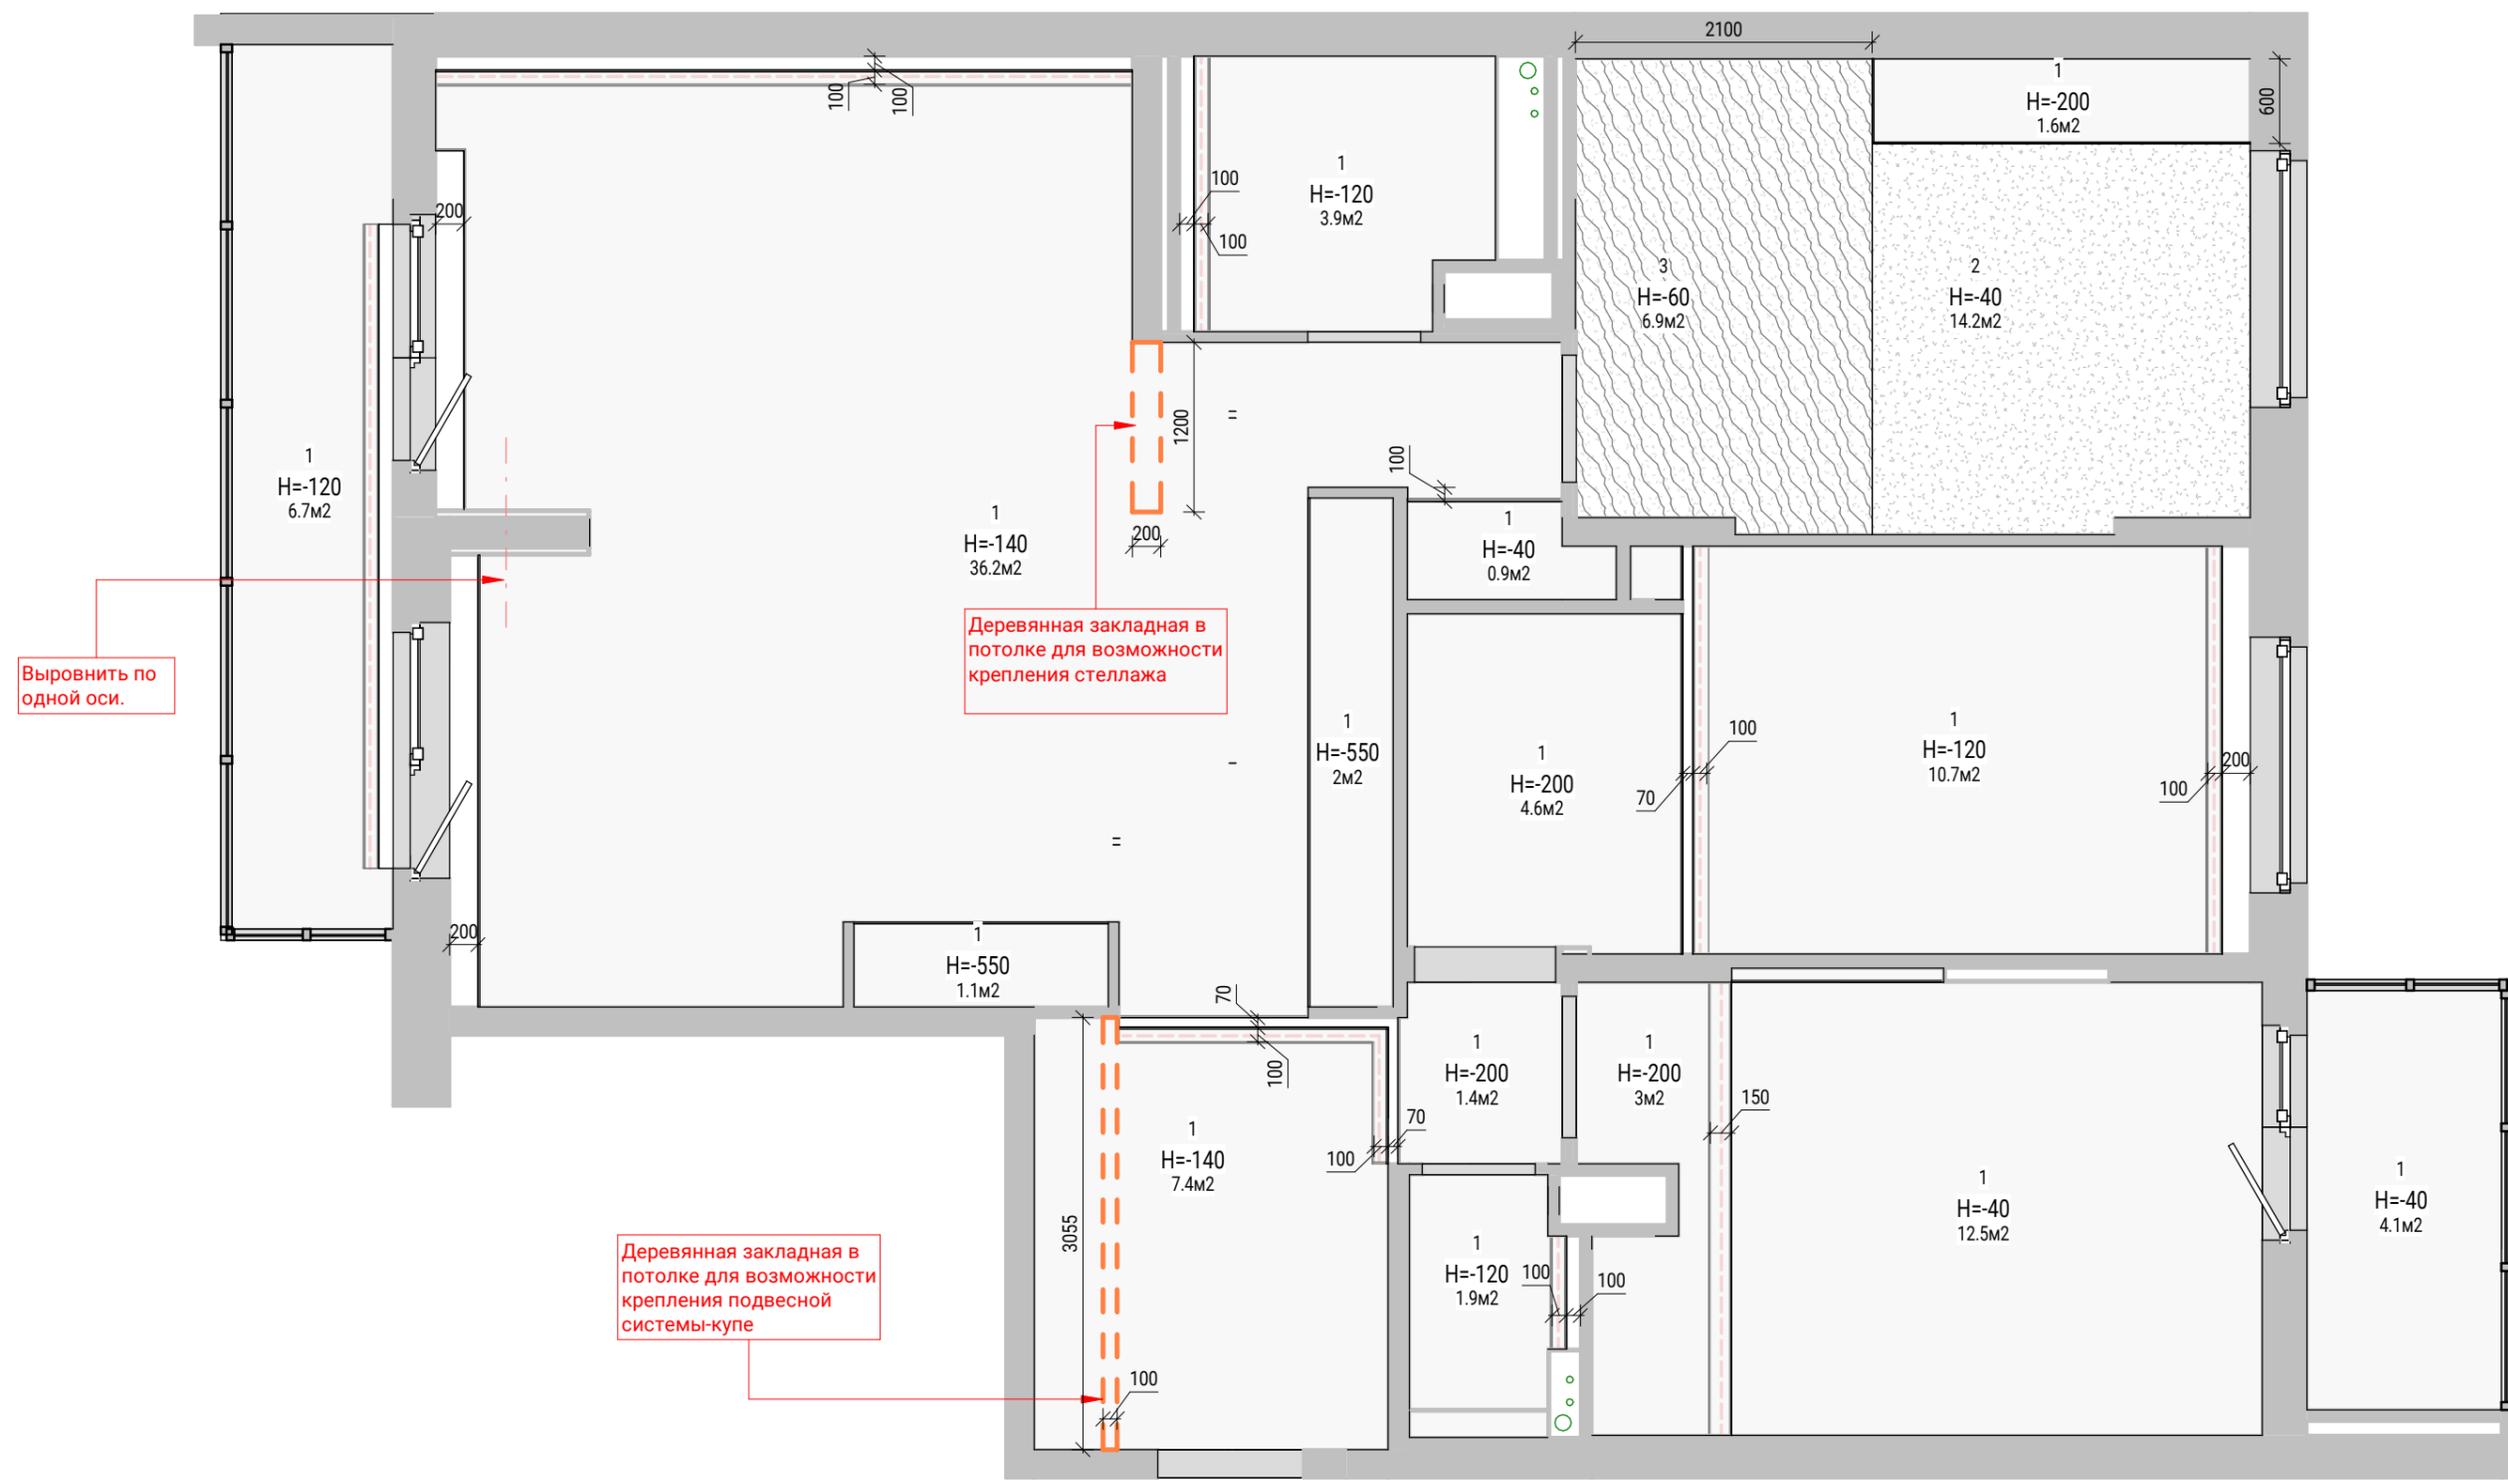

Спецификация потолков

Маркировка типоразмера	Описание	Площадь
1	Гипсокартон	102.9
2	Штукатурка	14.2
		117.2



Разработал Бриллиантов Александр
 Проверил Бриллиантов Александр
 ab-23.ru Тел: +7-911-216-26-81

План потолков

Масштаб	Лист	Листов
1 : 50	L-20	20